


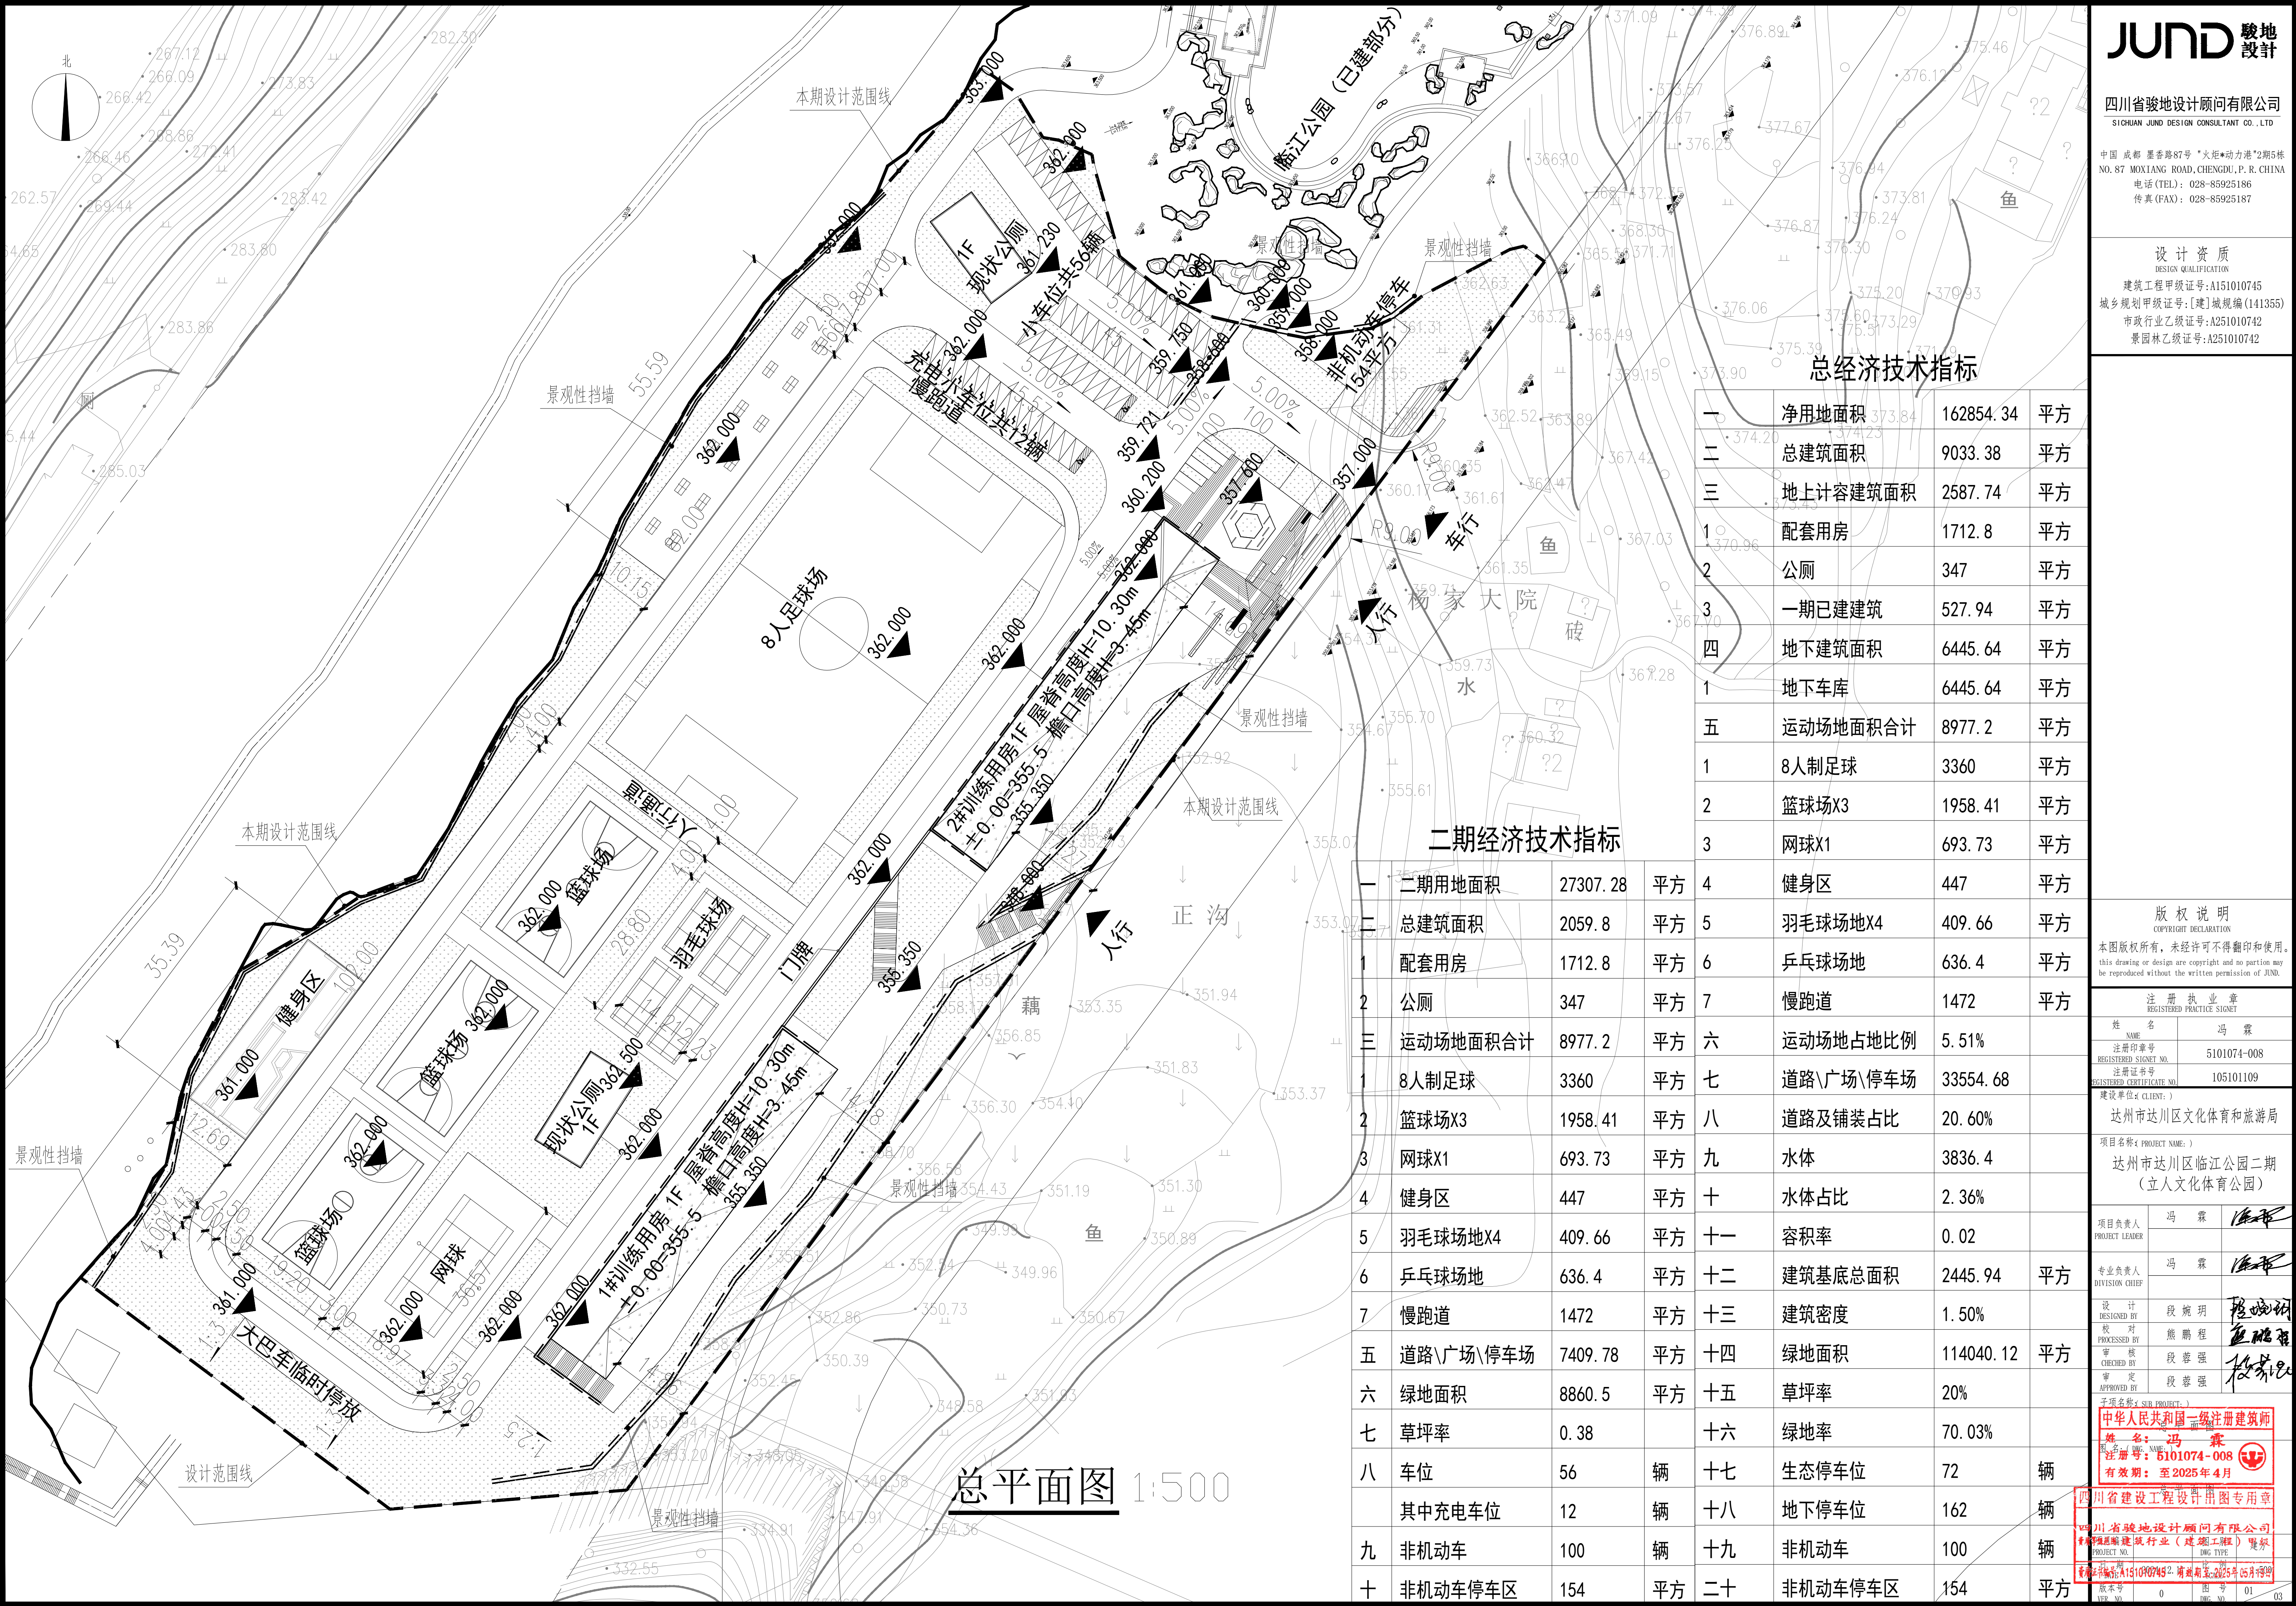

总平面图 1:500

总经济技术指标

一	净用地面积	162854.34	平方
二	总建筑面积	9033.38	平方
三	地上计容建筑面积	2587.74	平方
1	配套用房	1712.8	平方
2	公厕	347	平方
3	一期已建建筑	527.94	平方
四	地下建筑面积	6445.64	平方
1	地下车库	6445.64	平方
五	运动场地面积合计	8977.2	平方
1	8人制足球	3360	平方
2	篮球场X3	1958.41	平方
3	网球X1	693.73	平方
4	健身区	447	平方
5	羽毛球场X4	409.66	平方
6	乒乓球场X1	636.4	平方
7	慢跑道	1472	平方

二期经济技术指标

一	二期用地面积	27307.28	平方
二	总建筑面积	2059.8	平方
1	配套用房	1712.8	平方
2	公厕	347	平方
三	运动场地面积合计	8977.2	平方
1	8人制足球	3360	平方
2	篮球场X3	1958.41	平方
3	网球X1	693.73	平方
4	健身区	447	平方
5	羽毛球场X4	409.66	平方
6	乒乓球场X1	636.4	平方
7	慢跑道	1472	平方
五	道路\广场\停车场	7409.78	平方
六	绿地面积	8860.5	平方
七	草坪率	0.38	
八	车位	56	辆
	其中充电车位	12	辆
九	非机动车	100	辆
十	非机动车停车区	154	平方

版权说明
COPYRIGHT DECLARATION
本图版权所有，未经许可不得翻印和使用。
this drawing or design are copyright and no partion may be reproduced without the written permission of JUND.

注册执业章 REGISTERED PRACTICE SIGNET	
姓名 NAME	冯霖
注册印章号 REGISTERED SIGNET NO.	5101074-008
注册证书号 REGISTERED CERTIFICATE NO.	105101109

建设单位 (CLIENT):
达州市达川区文化体育和旅游局

项目名称 (PROJECT NAME):
达州市达川区临江公园二期
(立人文化体育公园)

项目负责人 PROJECT LEADER	冯霖	设计 DESIGNED BY	段婉玥
专业负责人 DIVISION CHIEF	冯霖	校对 CHECKED BY	熊鹏程
		审核 APPROVED BY	段蓉强
		审定 APPROVED BY	段蓉强

子项目名称 (SUB PROJECT):
中华人民共和国一级注册建筑师
姓名: 冯霖
注册号: 5101074-008
有效期: 至2025年4月

四川省建设工程设计用图专用章
四川省骏地设计顾问有限公司
SICHUAN JUND DESIGN CONSULTANT CO., LTD
PROJECT NO. A151010745 设计日期: 2025年05月19日
版本号: 0 图号: 01 03

鸟瞰图



JUND 竣地设计

四川省竣地设计顾问有限公司
SICHUAN JUND DESIGN CONSULTANT CO., LTD

中国 成都 重慶路87号“九龍中心”20楼5号
NO. 87 MUYANG ROAD, CHENGDU, P.R. CHINA
电话 (TEL): 028-85925186
传真 (FAX): 028-85925187

设计资质

设计资质证书
建筑工程甲级证书: A151010745
城乡规划甲级证书: [建]城规编(141355)
市政行业乙级证书: A251010742
景观乙级证书: A251010742

版权说明

版权归本公司所有, 未经许可不得转载和使用。
This drawing or design has copyright and no portion may be reproduced without the written permission of JUND.

注册执业信息

姓名	冯露
注册印章号	5101074-008
注册证书号	105101109

项目名称 (PROJECT NAME):
达州市达川区文化体育和旅游局

项目名称 (PROJECT NAME):
达州市达川区临江公园二期
(立人文化体育公园)

项目负责人
PROJECT LEADER
冯露

专业负责人
DIVISION CHIEF
冯露

设计	冯露
校核	熊强
审核	熊强
审定	熊强

子项目名称 (SUB PROJECT):


图名 (IMG NAME):
鸟瞰图

项目编号	图名	城市
PROJECT NO.	IMG TYPE	CITY
日期	比例尺	
DATE	SCALE	
2024.12.11	1:500	

设计资质

设计资质
建筑行业甲级证书: A151010745
城乡规划甲级证书: [建]城规编(141355)
市政行业乙级证书: A251010742
景观乙级证书: A251010742

本次建设地块与临江公园总平关系

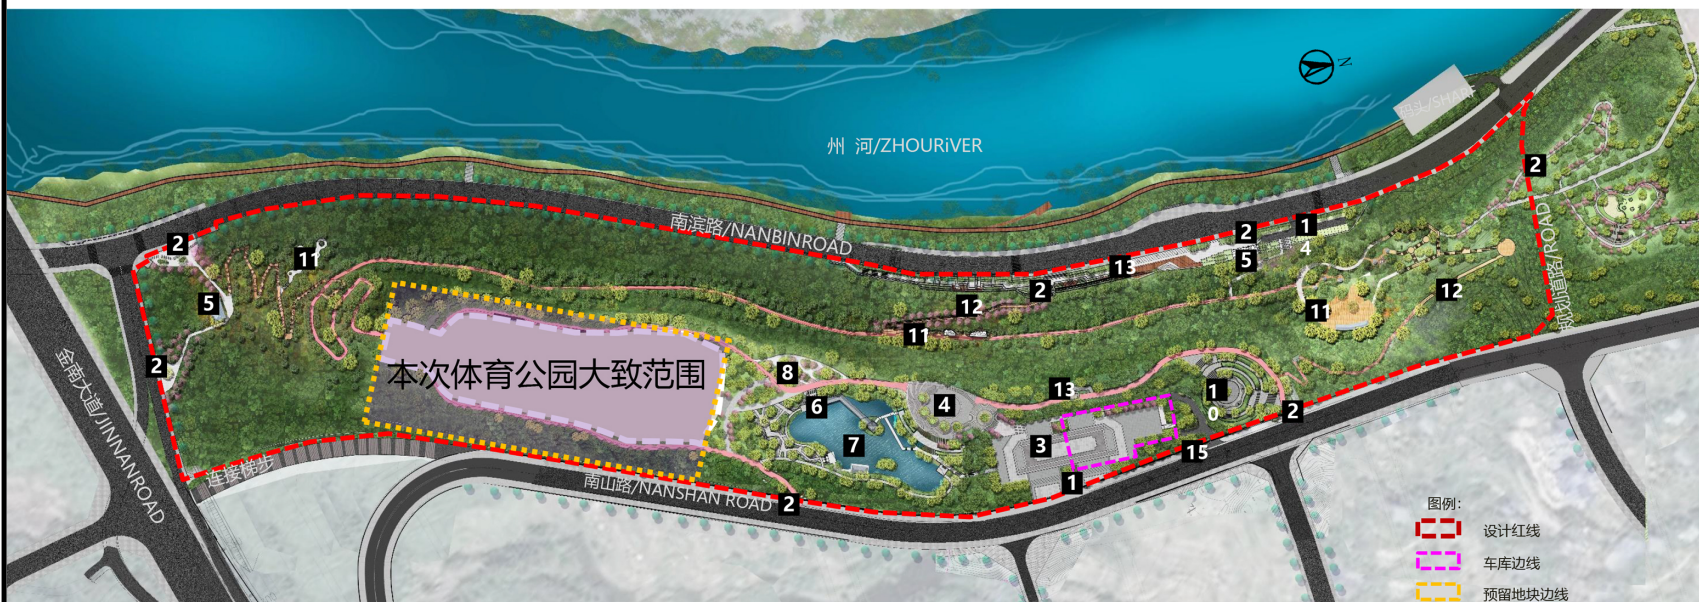

图例:

- | | | | |
|---------|-----------|---------|------------|
| 1 公园主入口 | 5 管理用房及公厕 | 9 预留地块 | 11 滨河休闲空间 |
| 2 公园次入口 | 6 水榭连廊 | 10 将相台 | 12 生态停车位 |
| 3 贤能广场 | 7 晴雅湖 | 11 远眺平台 | 13 地下车库出入口 |
| 4 盛世千秋 | 8 百花径 | 12 爬山栈道 | |

图例:

- | |
|--------|
| 设计红线 |
| 车库边线 |
| 预留地块边线 |

版权说明

本图版权归所有, 未经许可不得翻印和使用。
This drawing or design has copyright and no portion may be reproduced without the written permission of JUND.

注册执业信息

姓名	冯露
注册执业号	5101074-008
注册证书号	105101109

建设单位(OWNER):
达州市达川区文化体育和旅游局项目名称(PROJECT NAME):
达州市达川区临江公园二期
(立人文化体育公园)项目负责人
PROJECT LEADER

冯露

专业负责人
DIVISION CHIEF

冯露

设计
DESIGNED BY

段晓明

校核
CHECKED BY

段晓明

审定
APPROVED BY

段晓明

子项目名称(SUB PROJECT):

图名(DWG NAME):

区位位置图

项目编号

图号

比例

日期

版本

所有图纸均以最新版本为有效版本