



DAZHOU SHI YANGLIUPIANQU KONGZHIXINGXIANGXIGUIHUA SHENSHIHEWANSHAN

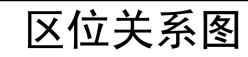


中铁二十三局集团建筑设计研究院有限公司

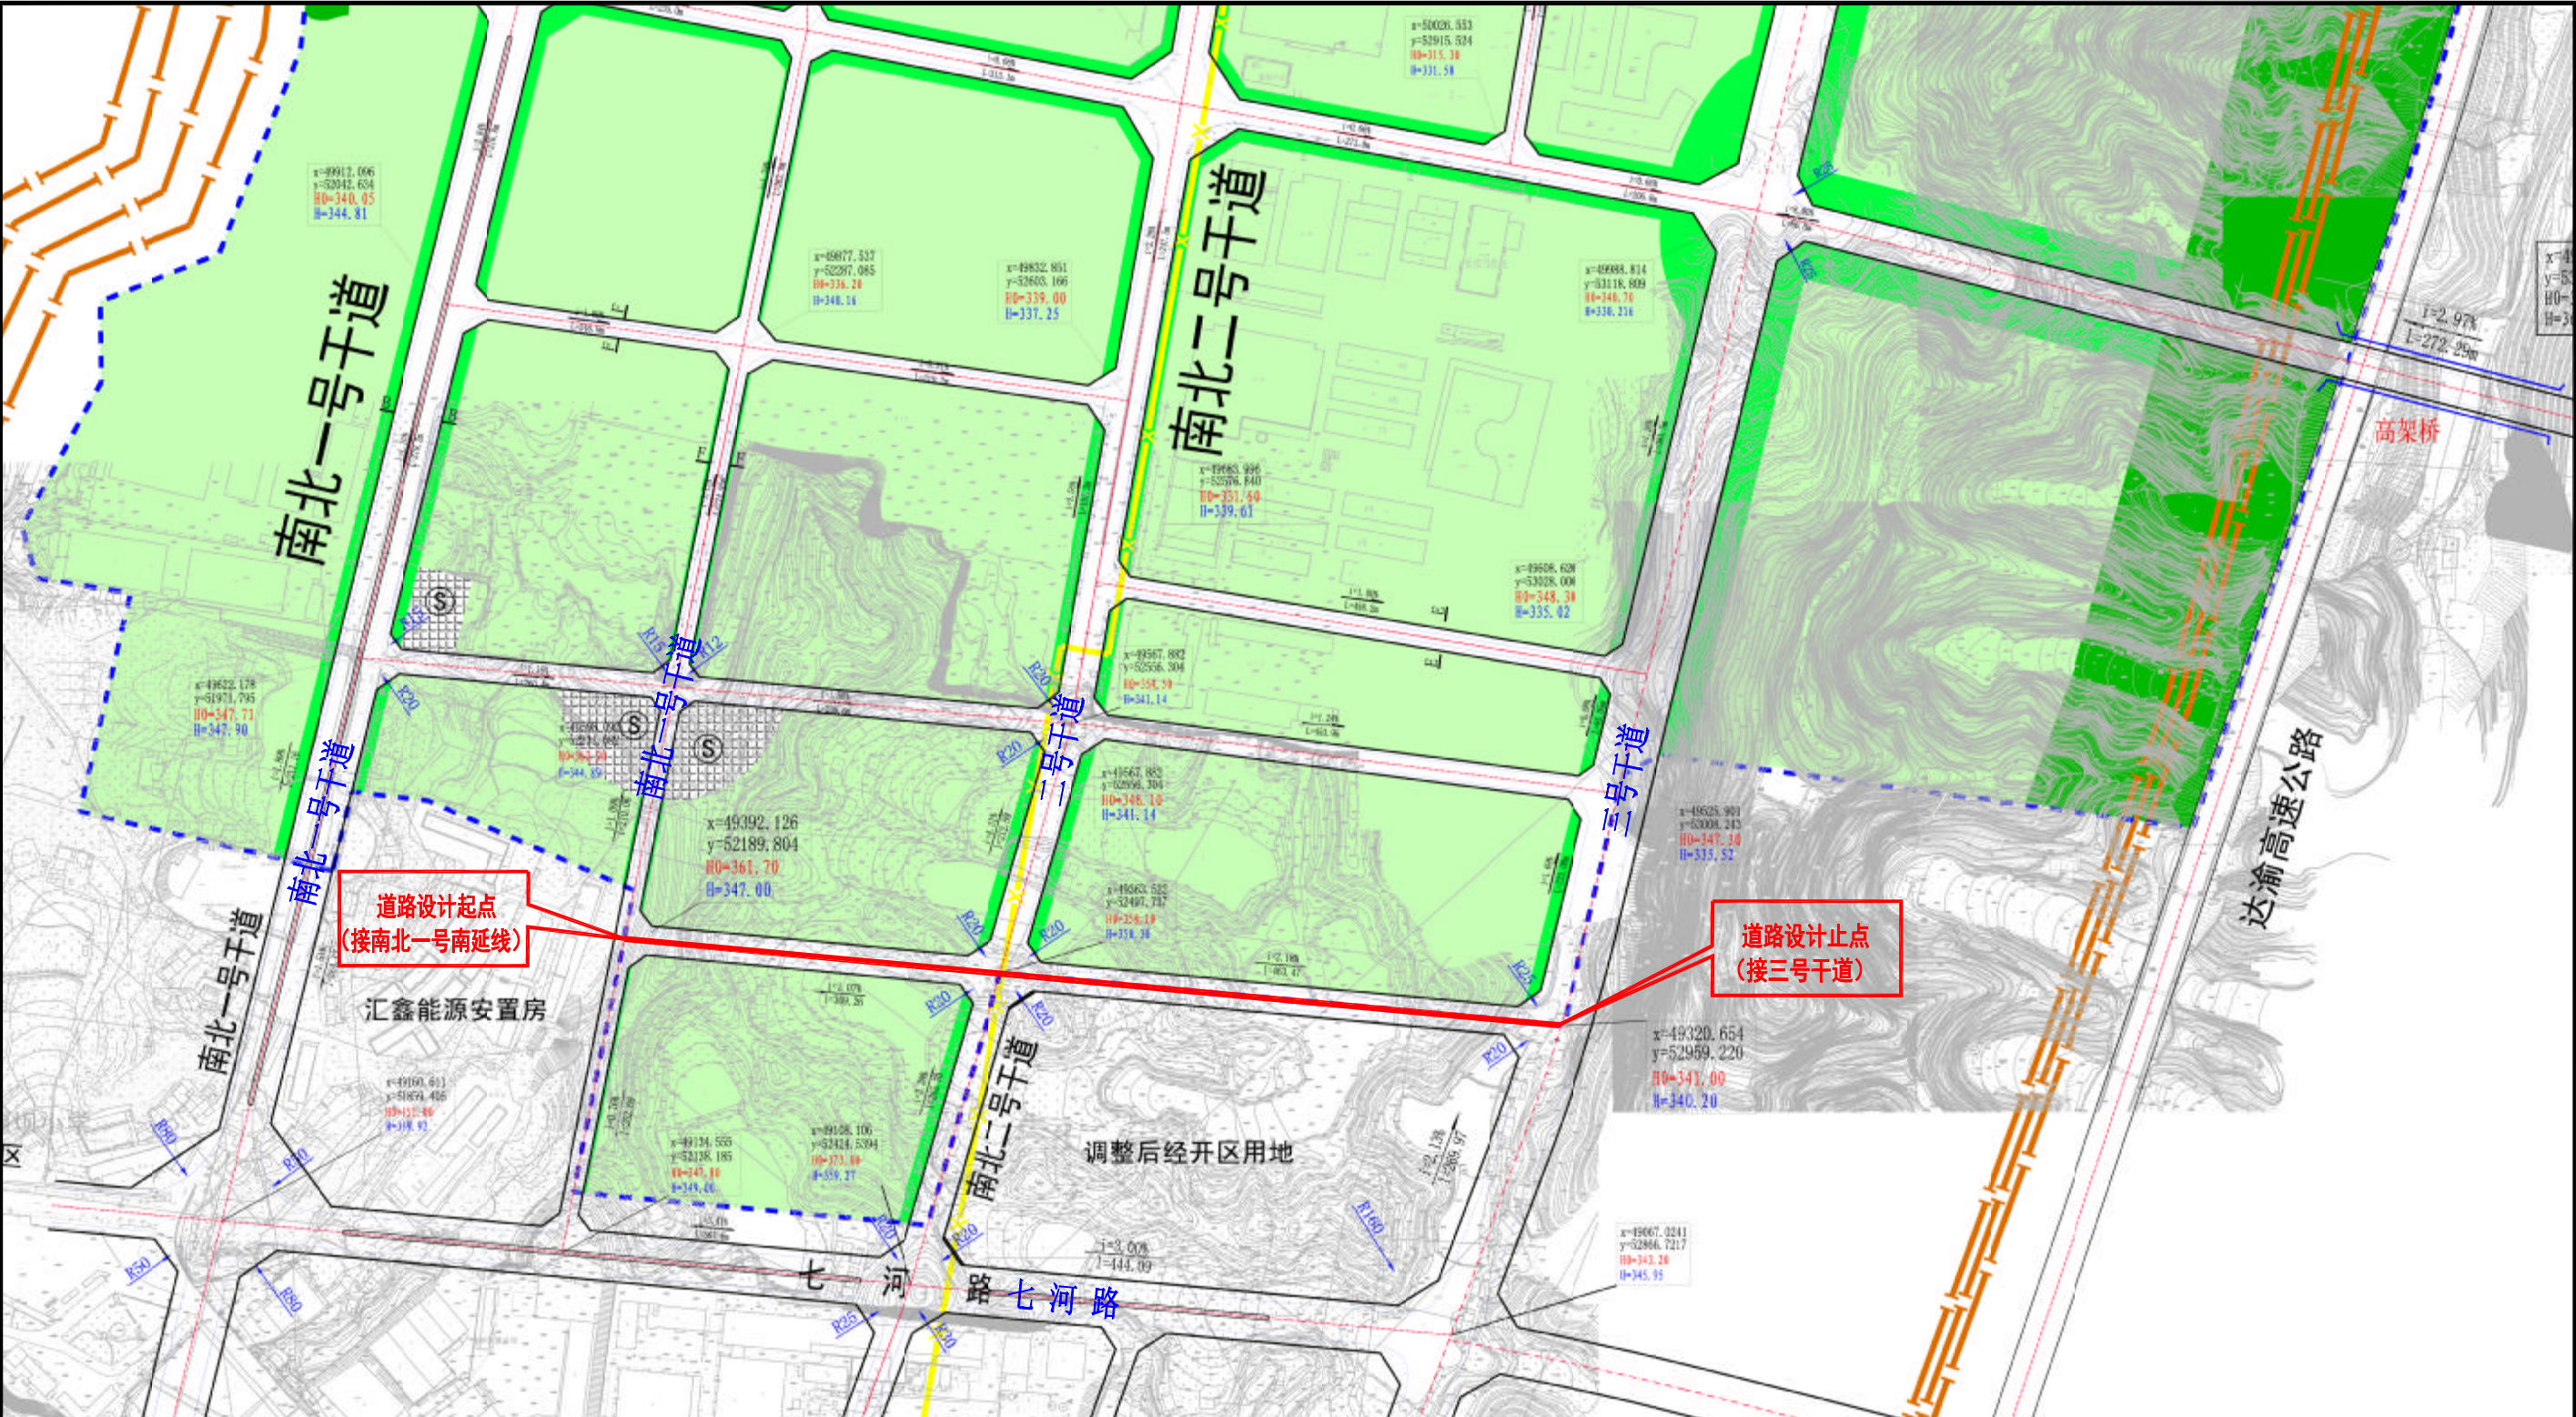


说明：1、本图比例为1:10000。
2、粗线所示道路为本次设计道路。
3、康城北路东段位于四川省达州达川商贸物流园区，道路全长约772.728米，道路红线宽24米，
车行道宽15米，双向四车道，两侧人行道宽4.5米。道路等级为城市次干路，设计车速为40公里/小时。

中凡国际工程设计有限公司 ZHONGFAN INTERNATIONAL DESIGN ENGINEERING CO., LTD 市政设计（道路）乙级 市政设计（给排水）乙级 市政设计（桥梁）乙级 编号A261134517	工程名称	达川商贸物流园区康城北路东段道路工程	图纸名称	项目负责	冯燕蒲	冯燕蒲	审核	程亚兴	程亚兴	专业	道路	比例	
	子项名称	道路工程	项目区位图	专业负责	冯燕蒲	冯燕蒲	校对	程亚兴	程亚兴	阶段	方案	图号	FA-DL-01
				审 定	饶 兵	饶兵	设计	刘 明	刘 明	版本	第一版	时间	2024年03月

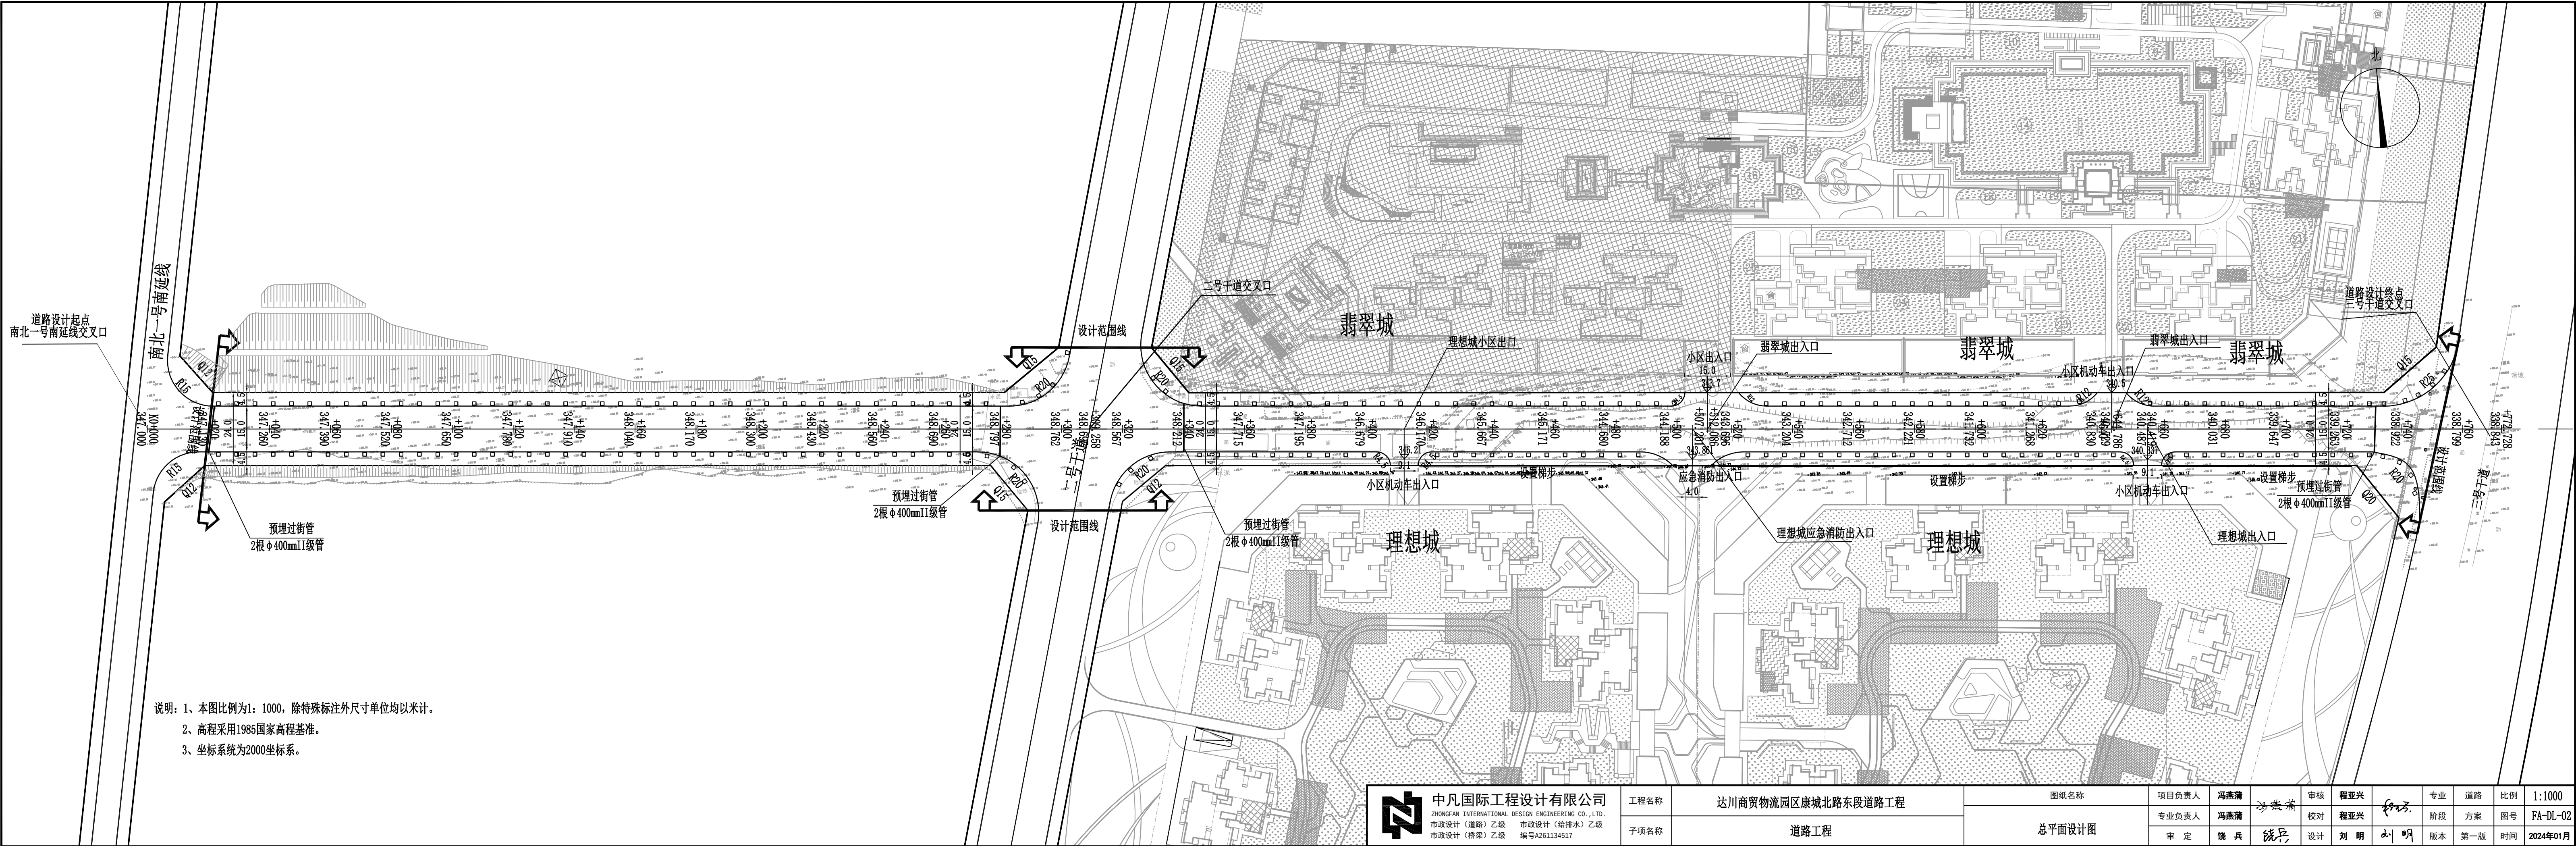

说明：1、本图比例为1: 1000，除特殊标注外尺寸单位均以米计。
2、高程采用1985国家高程基准。
3、坐标系统为2000坐标系。

 中凡国际工程设计有限公司 ZHONGFAN INTERNATIONAL DESIGN ENGINEERING CO.,LTD. 市政设计（道路）乙级 市政设计（给排水）乙级 市政设计（桥梁）乙级 编号A261134517	工程名称	达川商贸物流园区康城北路东段道路工程	图纸名称	总平面设计图	项目负责人	冯燕蒲	审核	程亚兴	专业	道路	比例	1:1000
	子项名称	道路工程			专业负责人	冯燕蒲	校对	程亚兴	阶段	方案	图号	FA-DL-02
					审定	饶兵	设计	刘明	版本	第一版	时间	2024年01月

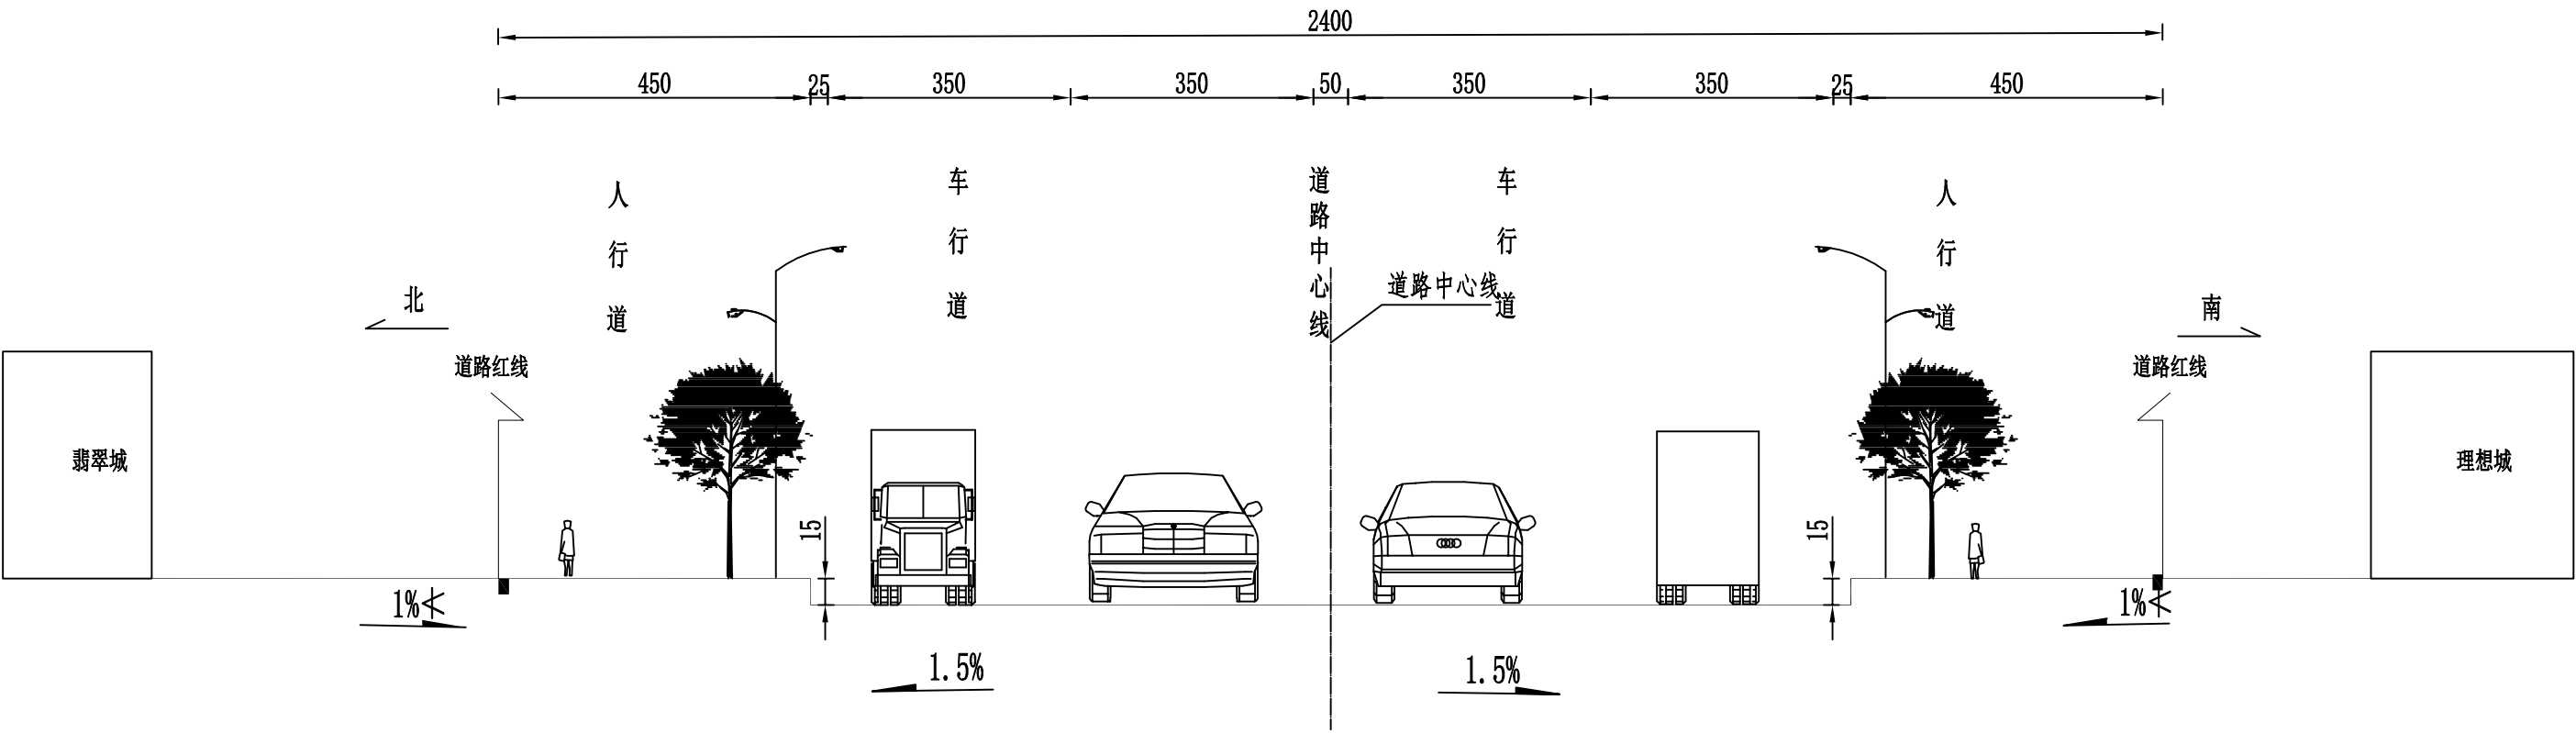

道路标准横断面图
(K0+320-K0+410)

说明：
1、本图单位均以cm计。
2、本图适用于达川商贸物流园区康城北路东段K0+320-K0+410，该段南侧理想城与道路高差通过人行道调节。

中凡国际工程设计有限公司 ZHONGFAN INTERNATIONAL DESIGN ENGINEERING CO.,LTD. 市政设计（道路）乙级 市政设计（给排水）乙级 市政设计（桥梁）乙级 编号A261134517	工程名称	达川商贸物流园区康城北路东段道路工程	图纸名称	项目负责人	冯燕蒲	冯燕蒲	审核	程亚兴	程亚兴	专业	道路	比例	
	子项名称	道路工程	道路标准横断面图	专业负责人	冯燕蒲	冯燕蒲	校对	程亚兴	程亚兴	阶段	方案	图号	FA-DL-04
				审 定	饶 兵	饶兵	设计	刘 明	刘 明	版本	第一版	时间	2024年03月