

《达川区农房建设通用图集方案设计》 编制情况简介

为进一步提升达川区农房建设品质，加强农房建设管理，改善群众住房条件和居住环境，做好两项改革“后半篇”文章，实现巩固脱贫攻坚农房建设成果同乡村振兴有效衔接，根据区委关于“立即开展全区农村住房风貌设计工作，统一农村住房风貌，改善农村居住环境”的指示精神，区住建局、区规编中心特委托中铁二十三局集团建筑设计研究院有限公司编制了《达川区农房建设通用图集方案设计》。


该通用图集方案设计经达州市达川区国土空间规委员会专委会和多次区委专题论证会研究，在征集相关部门、乡镇和村民代表的意见后，规划方案经多次修改，已经完善，现将占地面积60-150平方米的12种户型方案向广大市民公示，公示期为三十天，望广大市民多提宝贵意见。

公示地点：达川区人民政府门户网站。公示时间：2022年1月29日至2022年2月28日。联系人：张航；电话：0818-7921317。

达州市达川区城乡规编制中心
2022年1月29日



达川区农房建设通用图集
方案设计

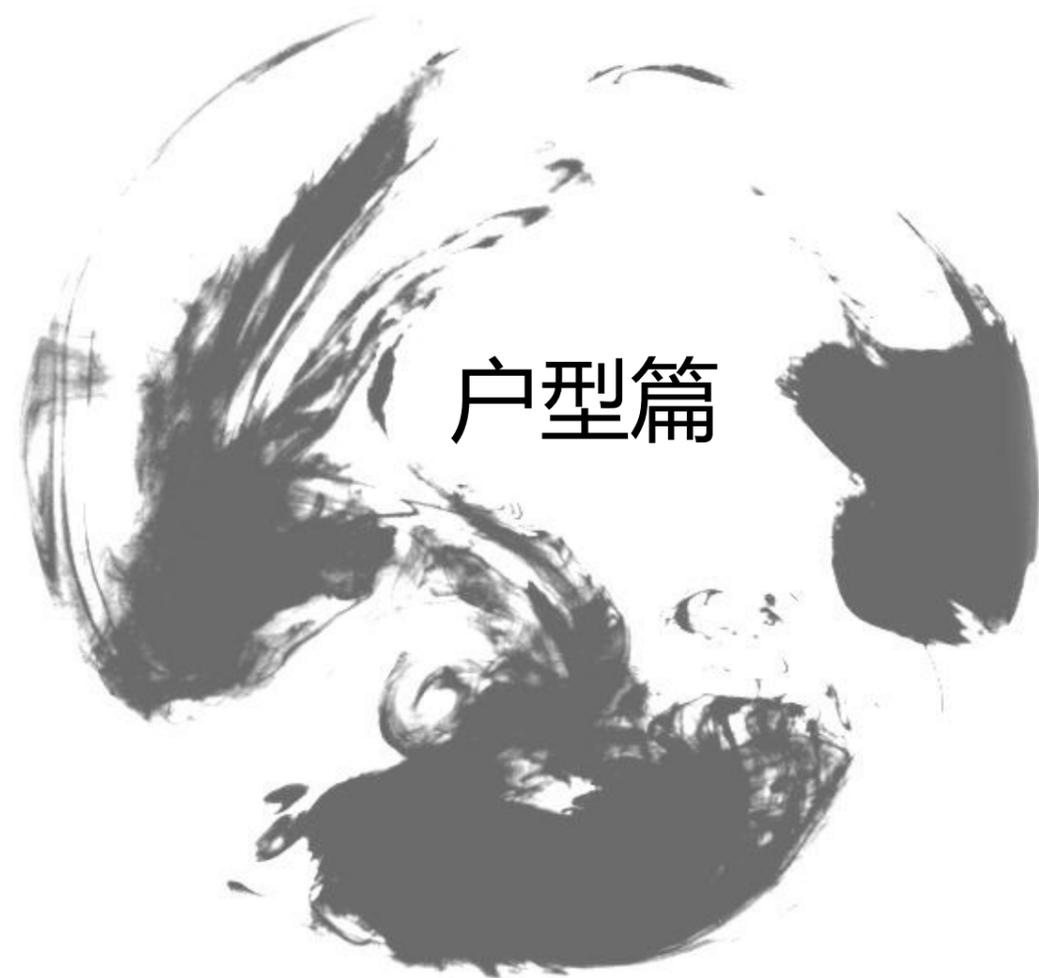

户型篇


占地60平方户型1效果图



占地60平方户型1

- 附注：
 1. 未盖出图专用章无效；
 2. 版权归本院所有；
 3. 切勿以比例量度本图，一切以标注尺寸为准；
 4. 最终尺寸须在现场校对准确；
 5. 使用本图时，应同时参照国家及当地的相关标准和规范执行，如发现不符，应通知本院；
 6. 除特别说明外，图中所有相对尺寸以毫米计，标高以米计。


电气
暖通
消防
建筑
结构
给排水

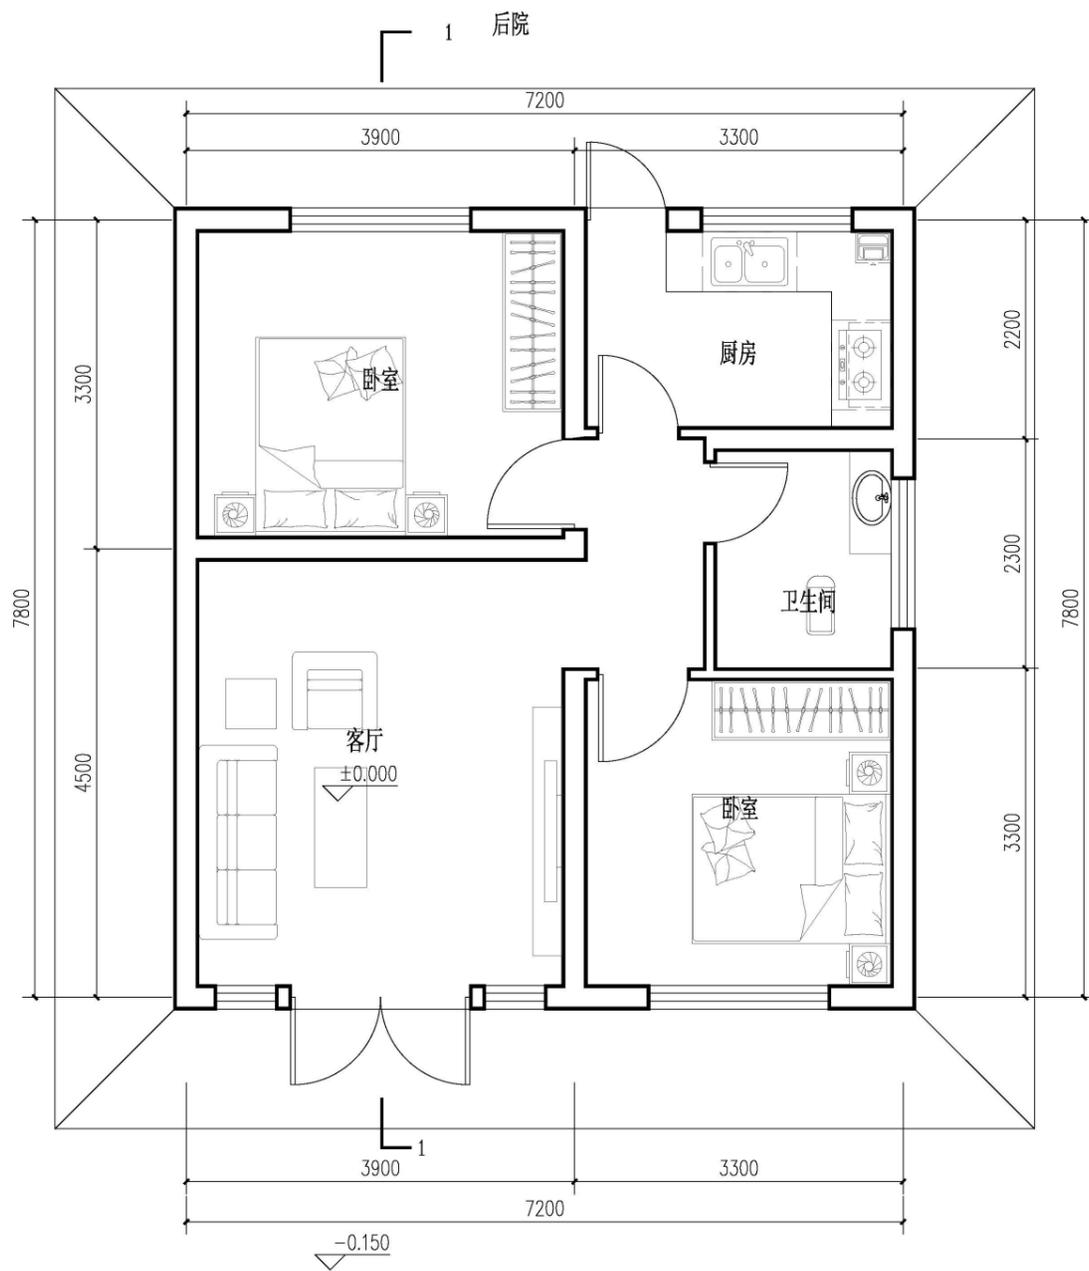

占地60户型一层平面图 1:50

本层建筑面积: 59.82m²
 总建筑面积: 59.82m²
 占地面积: 59.82m²

类型：
 占地60平方户型(一层)
 二室一厅一厨一卫
 户型占地面积: 59.82m²

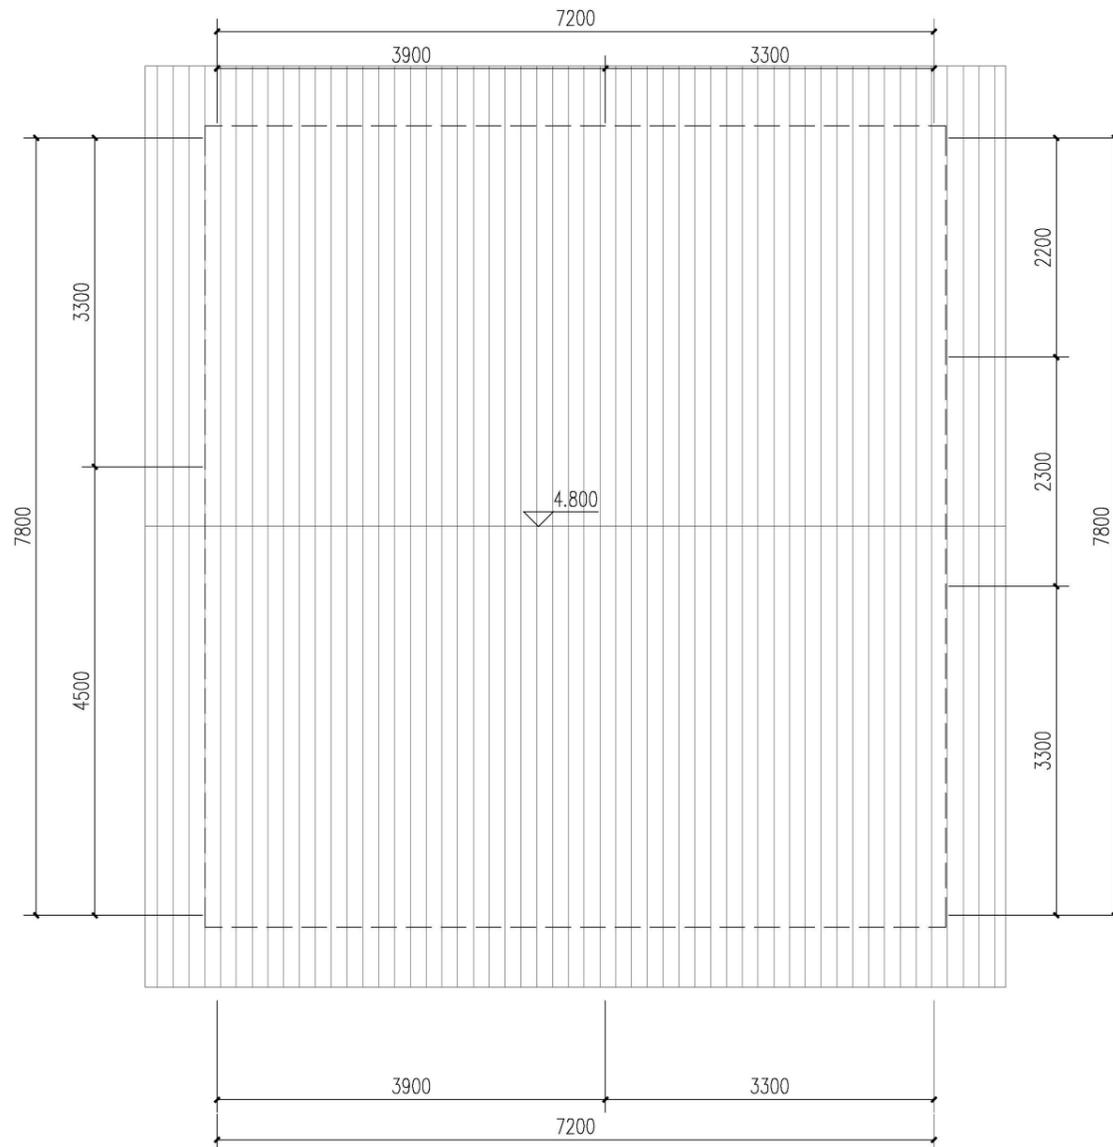

占地60户型屋顶层平面图 1:50

平面示意



中铁二十三局集团
 建筑设计研究院有限公司
 THE ARCHITECTURAL DESIGN AND RESEARCH INSTITUTE
 OF THE CHINA RAILWAY 23RD BUREAU GROUP CO., LTD.

设计资质：建筑工程甲级 A151011851 工程勘察甲级 B151011851
 城乡规划乙级 [川]城规编[14]00013号
 市政行业乙级 A331027934 风景园林乙级 A201027934
 公路行业丙级 A331027934


审定	
审核	
项目负责人	
所长	
设总	
专业负责人	
校对	
设计	
制图	
建设单位	
项目名称	
子项名称	
图名	
设计编号	
比例	专业
版本	阶段
日期	图号

占地60平方户型1

- 附注：
 1. 未盖出图专用章无效；
 2. 版权归本院所有；
 3. 切勿以比例量度本图，一切以标注尺寸为准；
 4. 最终尺寸须在现场校对准确；
 5. 使用本图时，应同时参照国家及当地的相关标准和规范执行，如发现不符，应通知本院；
 6. 除特别说明外，图中所有相对尺寸以毫米计，标高以米计。



占地60户型正立面图 1:50

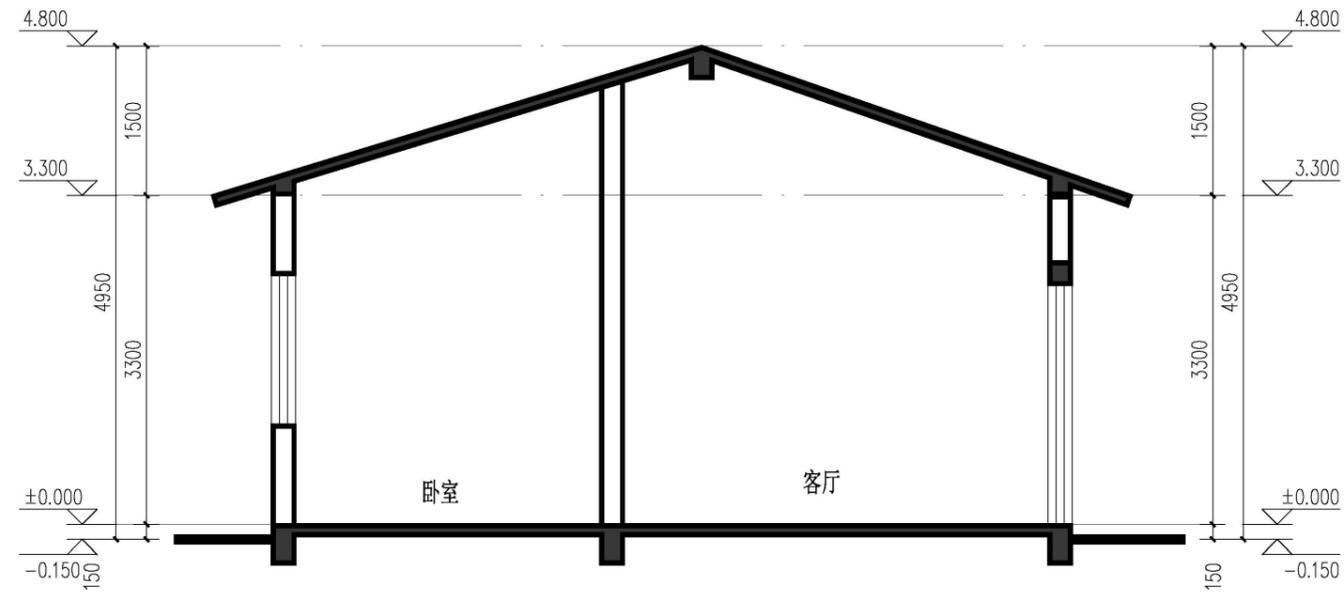

占地60户型1-1剖面图 1:50

平面示意



中铁二十三局集团
 建筑设计研究院有限公司

THE ARCHITECTURAL DESIGN AND RESEARCH INSTITUTE
 OF THE CHINA RAILWAY GROUP CO., LTD.

设计资质：建筑工程甲级 A151011851 工程勘察甲级 B151011851
 城乡规划乙级 [川]城规编[1409013]号
 市政行业乙级 A331027934 风景园林乙级 A301027934
 公路行业丙级 A351027934

审定	
审核	
项目负责人	
所长	
设总	
专业负责人	
校对	
设计	
制图	
建设单位	
项目名称	
子项名称	
图名	

设计编号	
比例	专业
版本	阶段
日期	图号


电气
 暖通
 消防
 建筑
 结构
 给排水

占地90平方户型2效果图



占地90平方户型1


- 附注：
 1. 未盖出图专用章无效；
 2. 版权归本院所有；
 3. 切勿以比例量度本图，一切以标注尺寸为准；
 4. 最终尺寸须在现场校对准确；
 5. 使用本图时，应同时参照国家及当地的相关标准和规范执行，如发现不符，应通知本院；
 6. 除特别说明外，图中所有相对尺寸以毫米计，标高以米计。

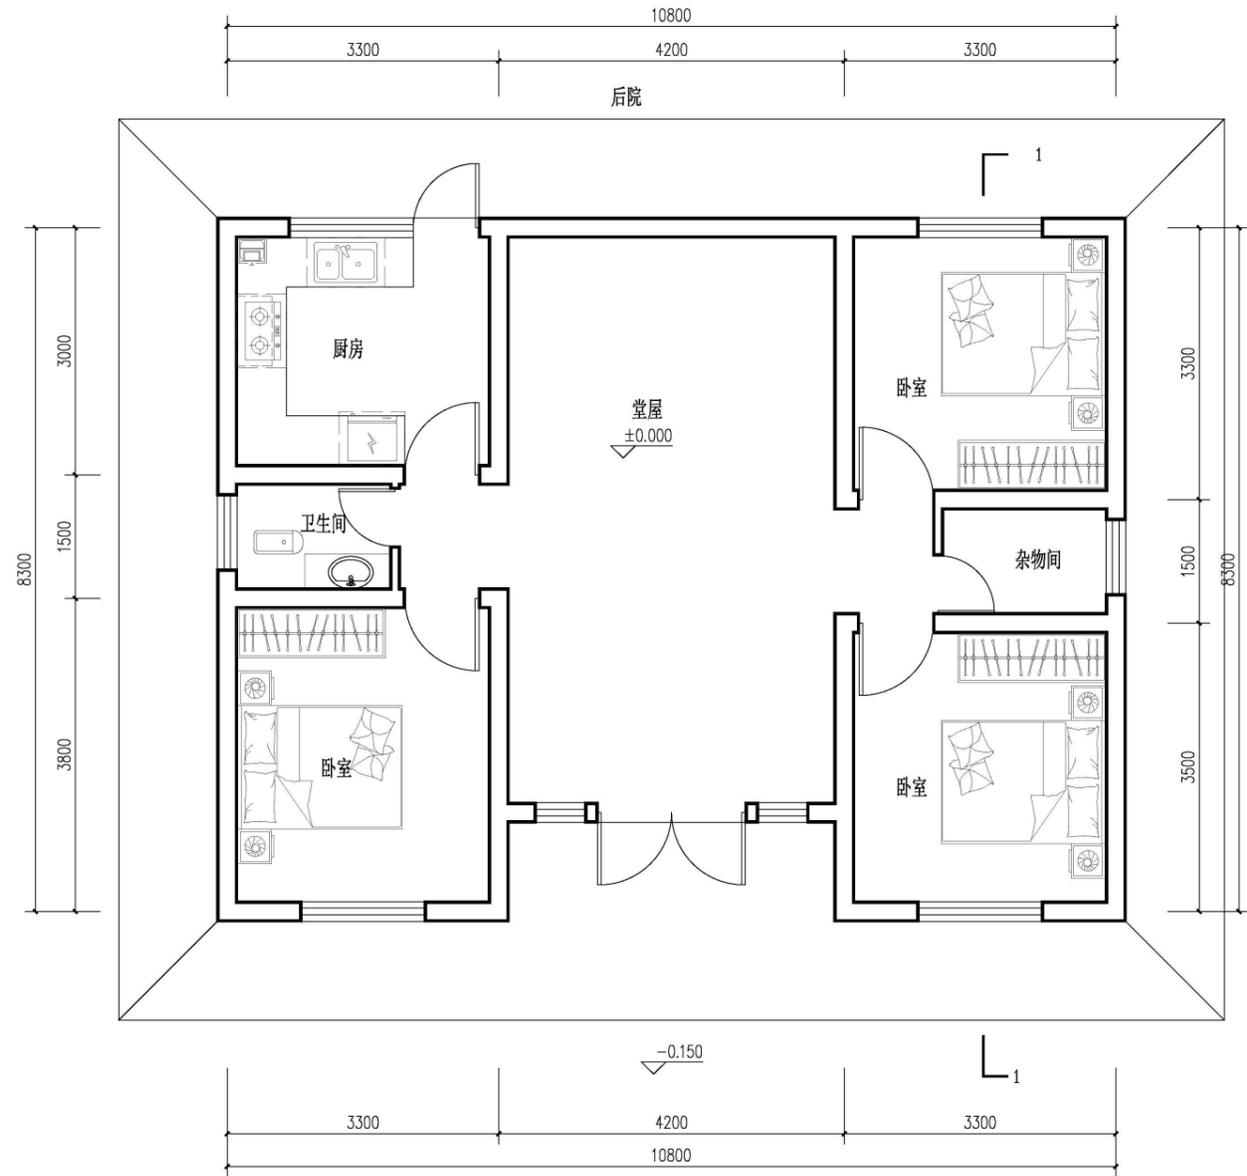

占地90户型一层平面图 1:50

本层建筑面积: 89.53m²
 总建筑面积: 89.53m²
 占地面积: 89.53m²

类型：
 占地90平方户型（一层）
 三室两厅一厨一卫
 户型面积：89.53m²

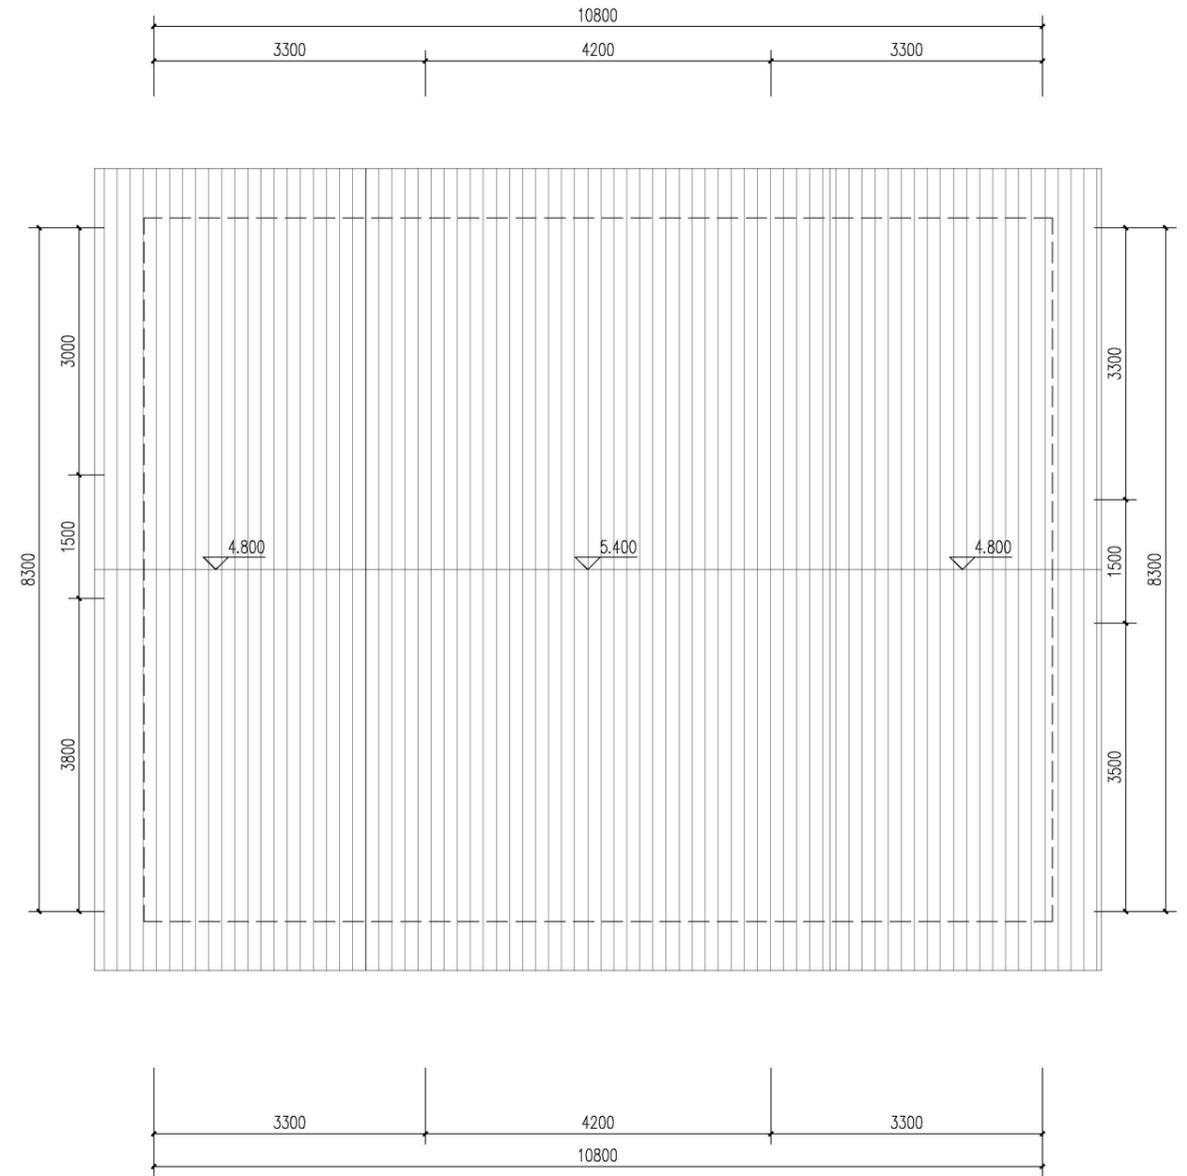

占地90户型屋顶层平面图 1:50

平面示意




中铁二十三局集团
 建筑设计研究院有限公司
 THE ARCHITECTURAL DESIGN AND RESEARCH INSTITUTE
 OF THE CHINA RAILWAY 23RD BUREAU GROUP CO., LTD.

设计资质：建筑工程甲级 A151011851 工程勘察甲级 B151011851
 城乡规划乙级 [无] 风景园林 [450013] 号
 市政行业乙级 A331027934 风景园林乙级 A331027934
 公路行业丙级 A331027934


审定	
审核	
项目负责人	
所长	
设总	
专业负责人	
校对	
设计	
制图	
建设单位	
项目名称	
子项名称	
图名	
设计编号	
比例	专业
版本	阶段
日期	图号

占地90平方户型1

- 附注:
1. 未盖出图专用章无效;
 2. 版权归本院所有;
 3. 切勿以比例量度本图,一切以标注尺寸为准;
 4. 最终尺寸须在现场校对准确;
 5. 使用本图时,应同时参照国家及当地的相关标准和规范执行,如发现不符,应通知本院;
 6. 除特别说明外,图中所有相对尺寸以毫米计,标高以米计。

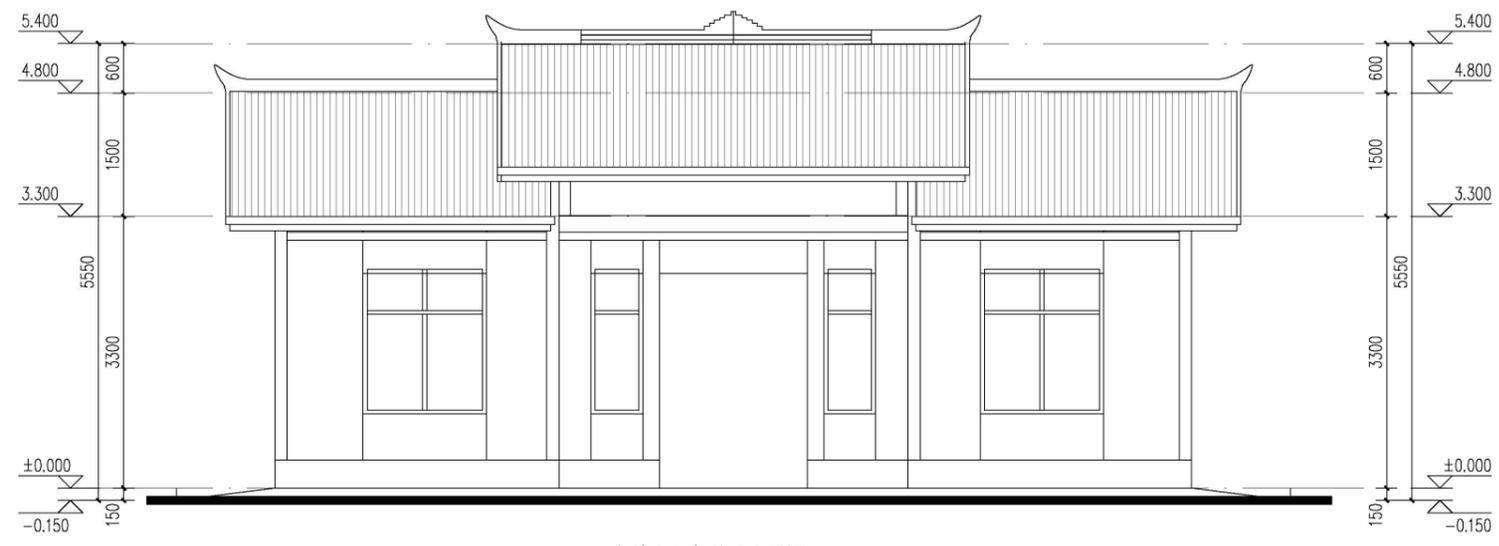

占地90户型正立面图 1:50

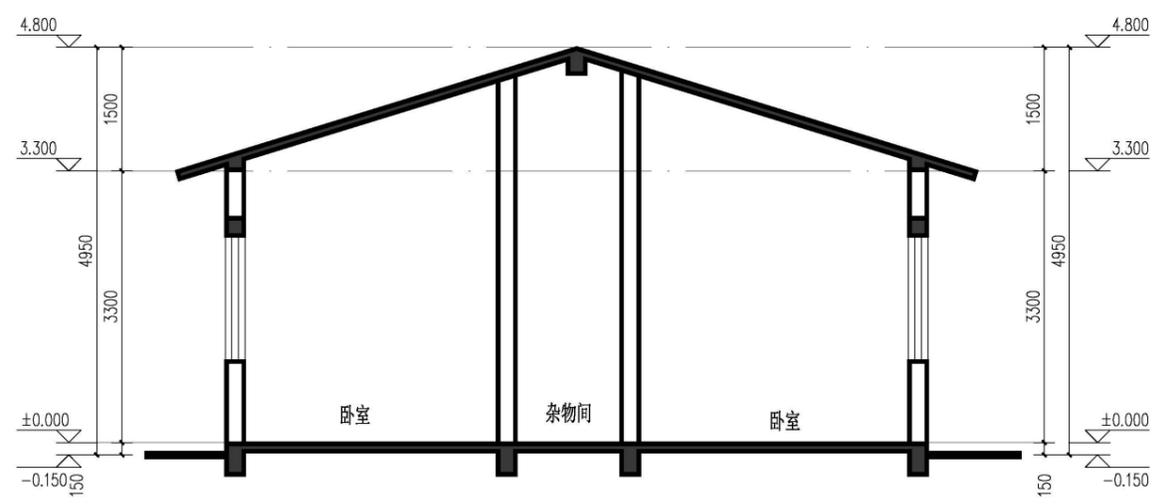

占地60户型1-1剖面图 1:50

平面示意


中铁二十三局集团
建筑设计研究院有限公司
THE ARCHITECTURAL DESIGN AND RESEARCH INSTITUTE OF THE CHINA RAILWAY GROUP CO., LTD.

设计资质: 建筑工程甲级 A151011881 工程勘察甲级 B151011881
 城乡规划乙级 [1]E12030311 号
 市政行业乙级 A351027934 风景园林乙级 A351027934
 公路行业丙级 A351027934


审定	
审核	
项目负责人	
所长	
设总	
专业负责人	
校对	
设计	
制图	
建设单位	
项目名称	
子项名称	
图名:	
设计编号	
比例	专业
版本	阶段
日期	图号

占地90平方户型2效果图




占地90平方户型2

- 附注：
 1. 未盖出图专用章无效；
 2. 版权归本院所有；
 3. 切勿以比例量度本图，一切以标注尺寸为准；
 4. 最终尺寸须在现场校对准确；
 5. 使用本图时，应同时参照国家及当地的相关标准和规范执行，如发现不符，应通知本院；
 6. 除特别说明外，图中所有相对尺寸以毫米计，标高以米计。

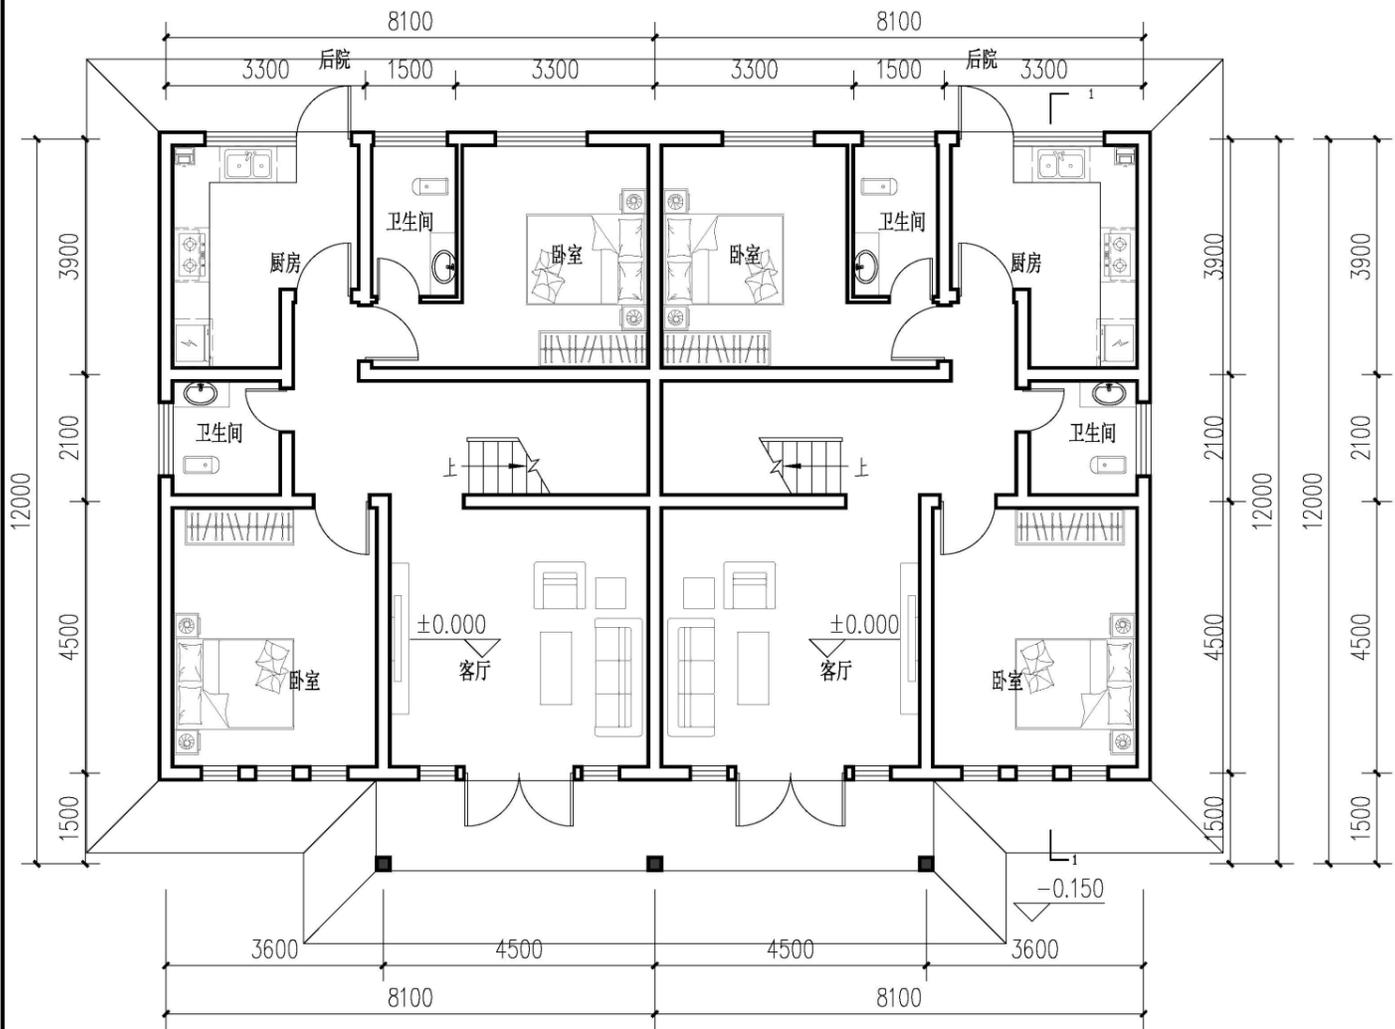

占地90户型一层平面图 1:100

本层建筑面积: 176.57m²
 总建筑面积: 320.73m²
 占地面积: 176.57m²

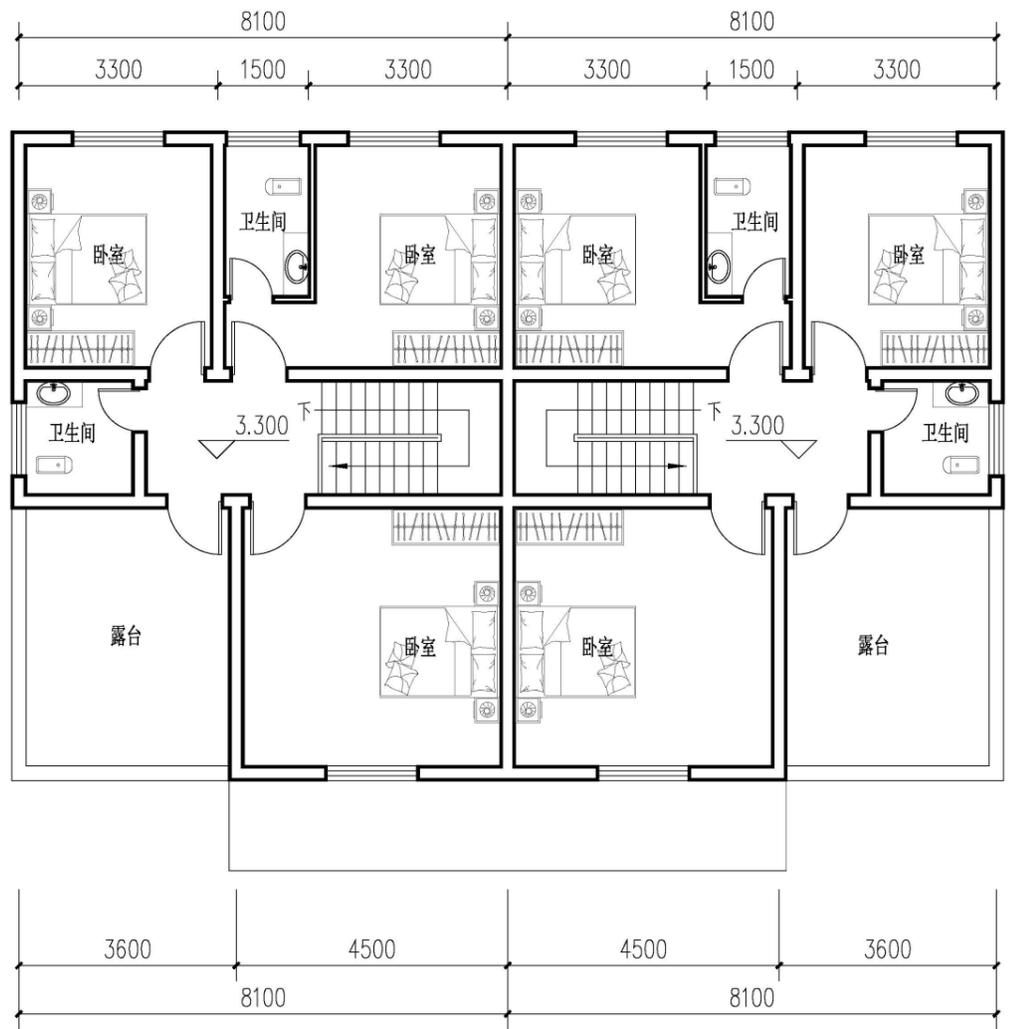

占地90户型二层平面图 1:100

本层建筑面积: 144.17m²
 总建筑面积: 320.73m²
 占地面积: 176.57m²

类型：
 占地90平方双拼户型（两层）
 五室两厅一厨四卫
 户型面积: 160.37m²

平面示意

中铁二十三局集团
 建筑设计研究院有限公司
 THE ARCHITECTURAL DESIGN AND RESEARCH INSTITUTE
 OF THE CHINA RAILWAY GROUP CO., LTD.


设计资质：建筑工程甲级 A151011851 工程勘察甲级 B151011851
 城乡规划乙级 [川]城规编[1409013]号
 市政行业乙级 A331027934 风景园林乙级 A301027934
 公路行业丙级 A351027934

审定	
审核	
项目负责人	
所长	
设总	
专业负责人	
校对	
设计	
制图	
建设单位	
项目名称	
子项名称	
图名	
设计编号	
比例	专业
版本	阶段
日期	图号

占地90平方户型2

- 附注:
 1. 未盖出图专用章无效;
 2. 版权归本院所有;
 3. 切勿以比例量度本图,一切以标注尺寸为准;
 4. 最终尺寸须在现场校对准确;
 5. 使用本图时,应同时参照国家及当地的相关标准和规范执行,如发现不符,应通知本院;
 6. 除特别说明外,图中所有相对尺寸以毫米计,标高以米计。


电气
暖通
消防
给排水

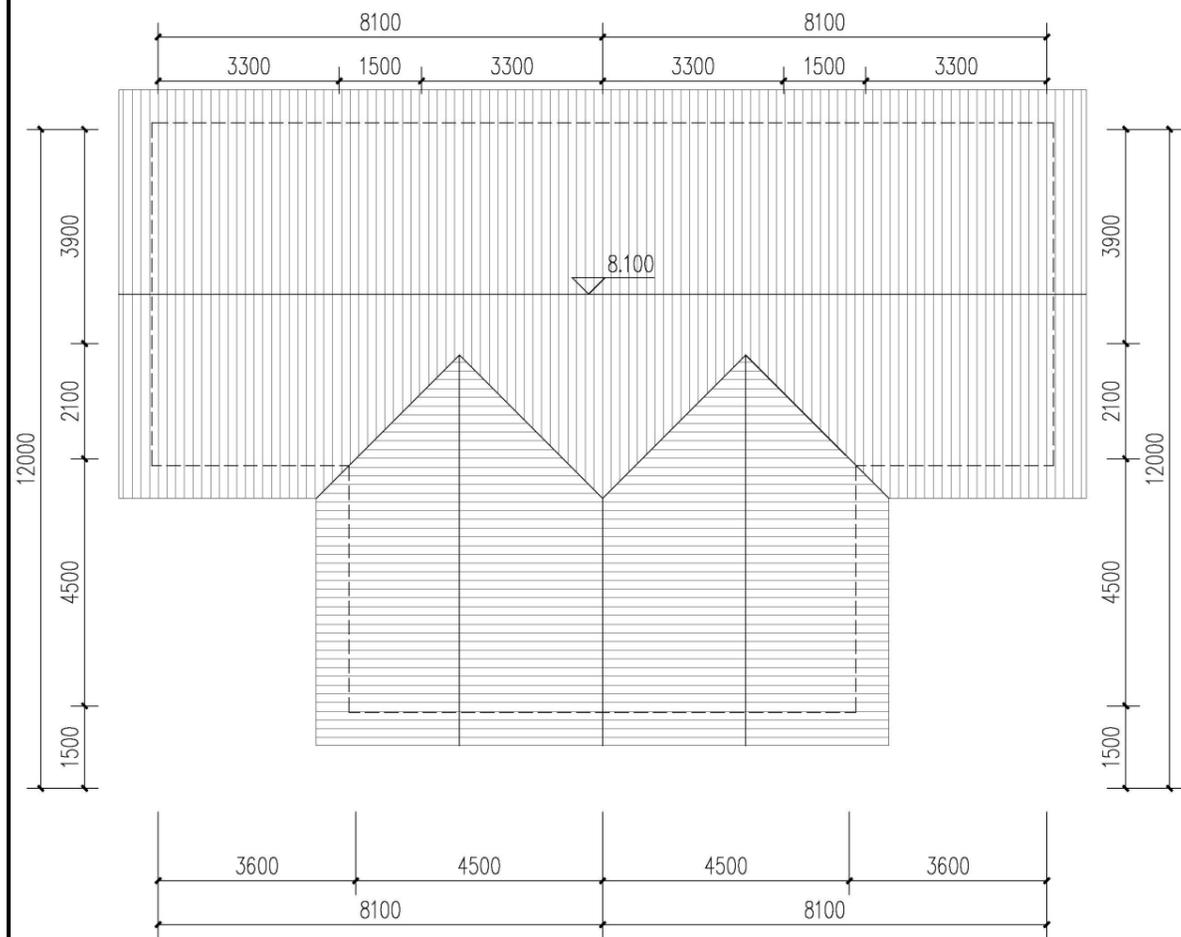

占地90户型屋顶层平面图 1:100



占地90户型正立面图 1:100

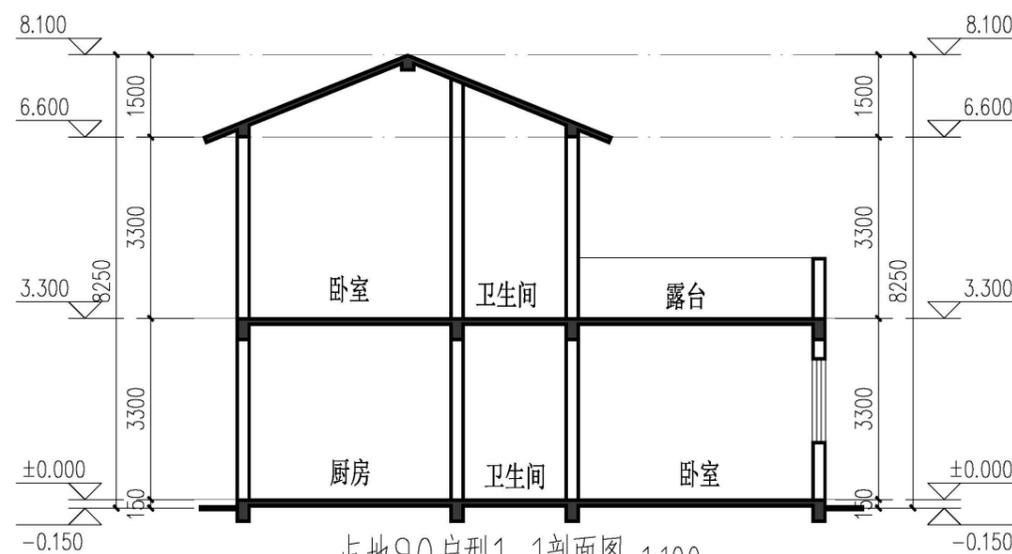

占地90户型1-1剖面图 1:100

平面示意



中铁二十三局集团
建筑设计研究院有限公司

THE ARCHITECTURAL DESIGN AND RESEARCH INSTITUTE
OF THE CHINA RAILWAY 23RD BUREAU GROUP CO., LTD.

设计资质: 建筑工程甲级 A151011851 工程勘察甲级 B151011851
 城乡规划乙级 [川]城规编[14]00013号
 市政行业乙级 A331027934 风景园林乙级 A331027934
 公路行业丙级 A331027934

审定	
审核	
项目负责人	
所长	
设总	
专业负责人	
校对	
设计	
制图	
建设单位	
项目名称	
子项名称	
图名:	


设计编号	
比例	专业
版本	阶段
日期	图号

占地90平方户型3效果图




占地90平方户型3

- 附注：
 1. 未盖出图专用章无效；
 2. 版权归本院所有；
 3. 切勿以比例量度本图，一切以标注尺寸为准；
 4. 最终尺寸须在现场校对准确；
 5. 使用本图时，应同时参照国家及当地的相关标准和规范执行，如发现不符，应通知本院；
 6. 除特别说明外，图中所有相对尺寸以毫米计，标高以米计。

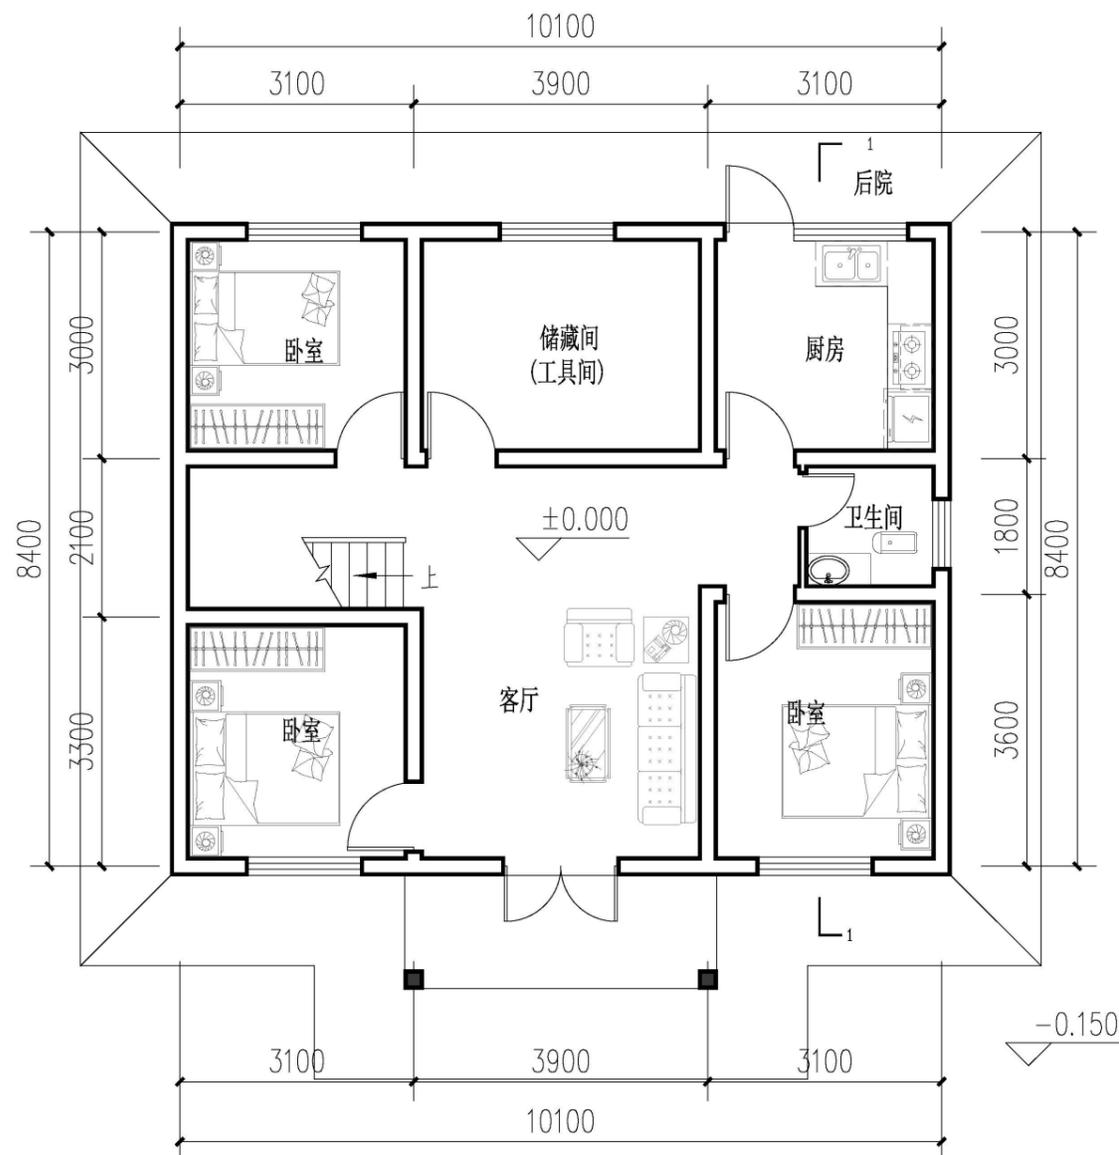

占地90户型一层平面图 1:100

本层建筑面积：89.34m²
 总建筑面积：167.52m²
 占地面积：89.34m²

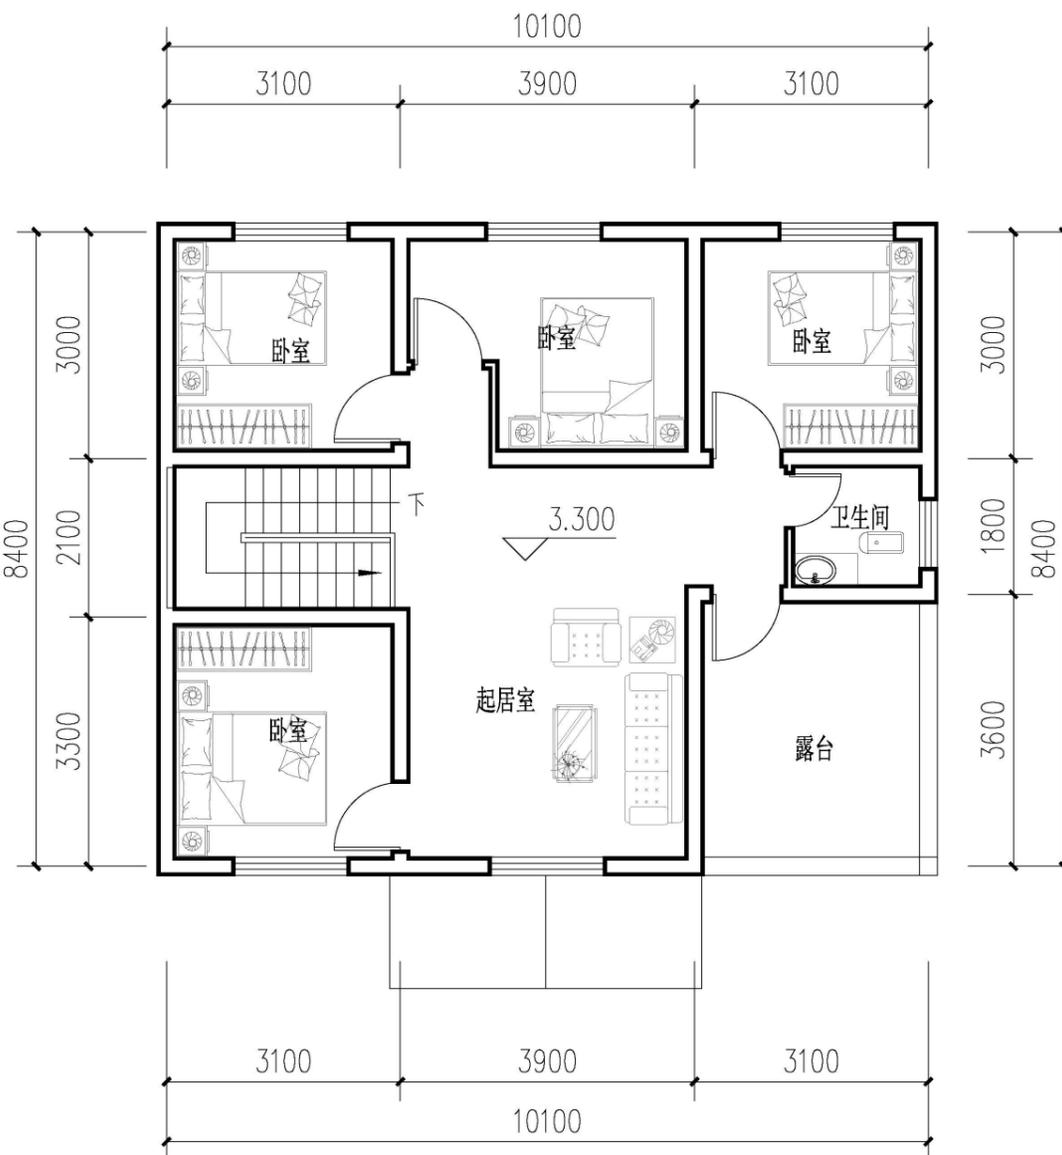

占地90户型二层平面图 1:100

本层建筑面积：78.18m²
 总建筑面积：167.52m²
 占地面积：89.34m²

类型：
占地90平方户型（二层）
七室两厅一厨两卫
户型面积：167.52m²

平面示意




中铁二十三局集团
 建筑设计研究院有限公司

THE ARCHITECTURAL DESIGN AND RESEARCH INSTITUTE
 OF THE CHINA RAILWAY 23RD BUREAU GROUP CO., LTD.
 设计资质：建筑工程甲级 A151011851 工程勘察甲级 B151011851
 城乡规划乙级 [川]城规编[14]00013号
 市政行业乙级 A331027934 风景园林乙级 A301027934
 公路行业丙级 A351027934


审定	
审核	
项目负责人	
所长	
设总	
专业负责人	
校对	
设计	
制图	
建设单位	
项目名称	
子项目名称	
图名	
设计编号	
比例	专业
版本	阶段
日期	图号

占地90平方户型3

- 附注:
 1. 未盖出图专用章无效;
 2. 版权归本院所有;
 3. 切勿以比例量度本图,一切以标注尺寸为准;
 4. 最终尺寸须在现场校对准确;
 5. 使用本图时,应同时参照国家及当地的相关标准和规范执行,如发现不符,应通知本院;
 6. 除特别说明外,图中所有相对尺寸以毫米计,标高以米计。

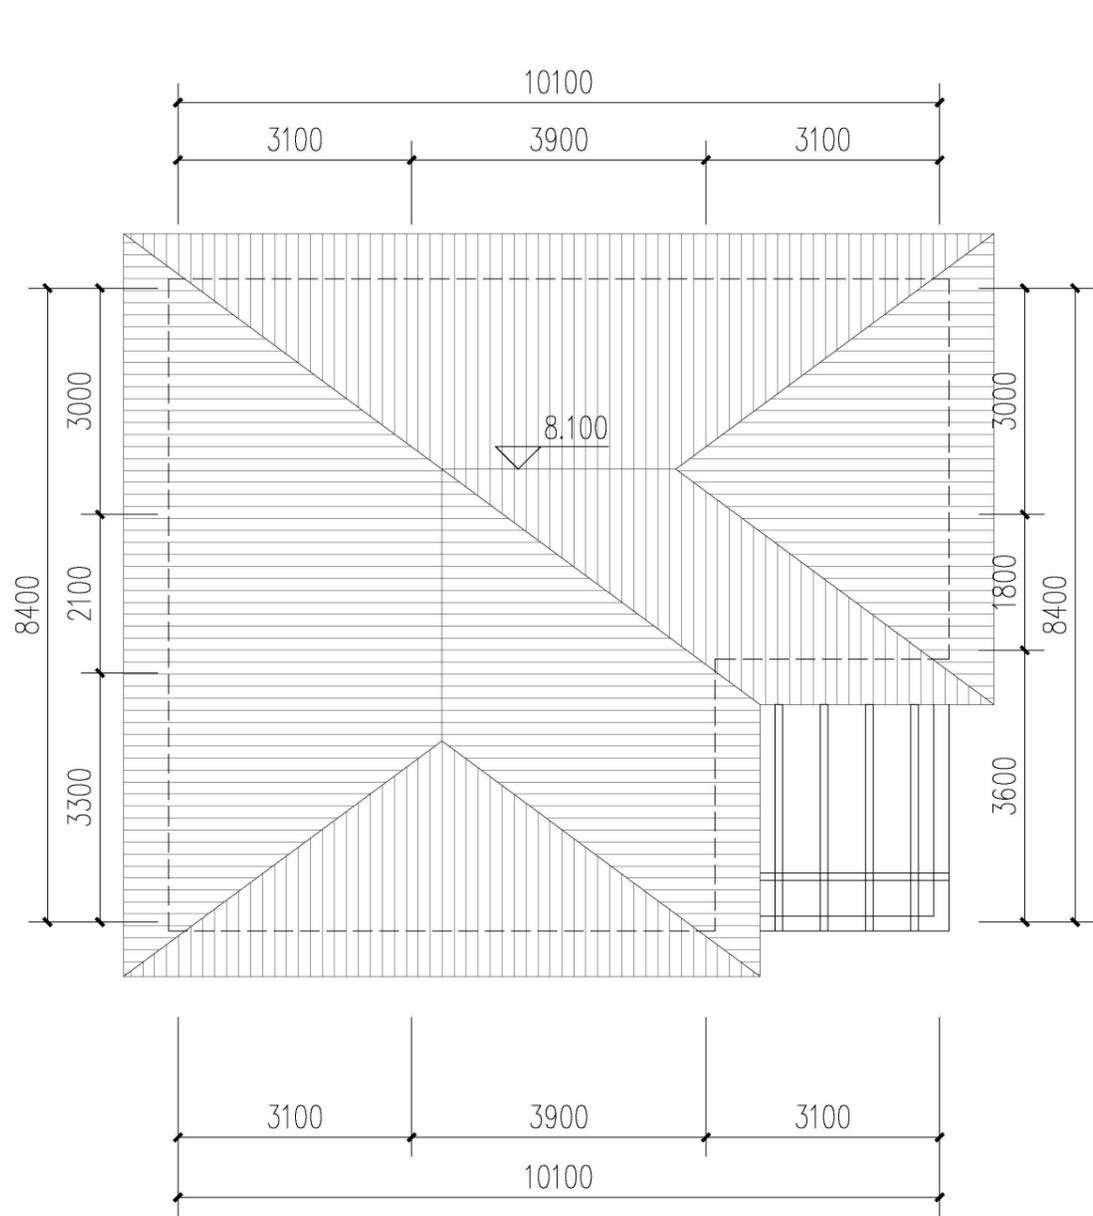

占地90户型正立面图 1:100

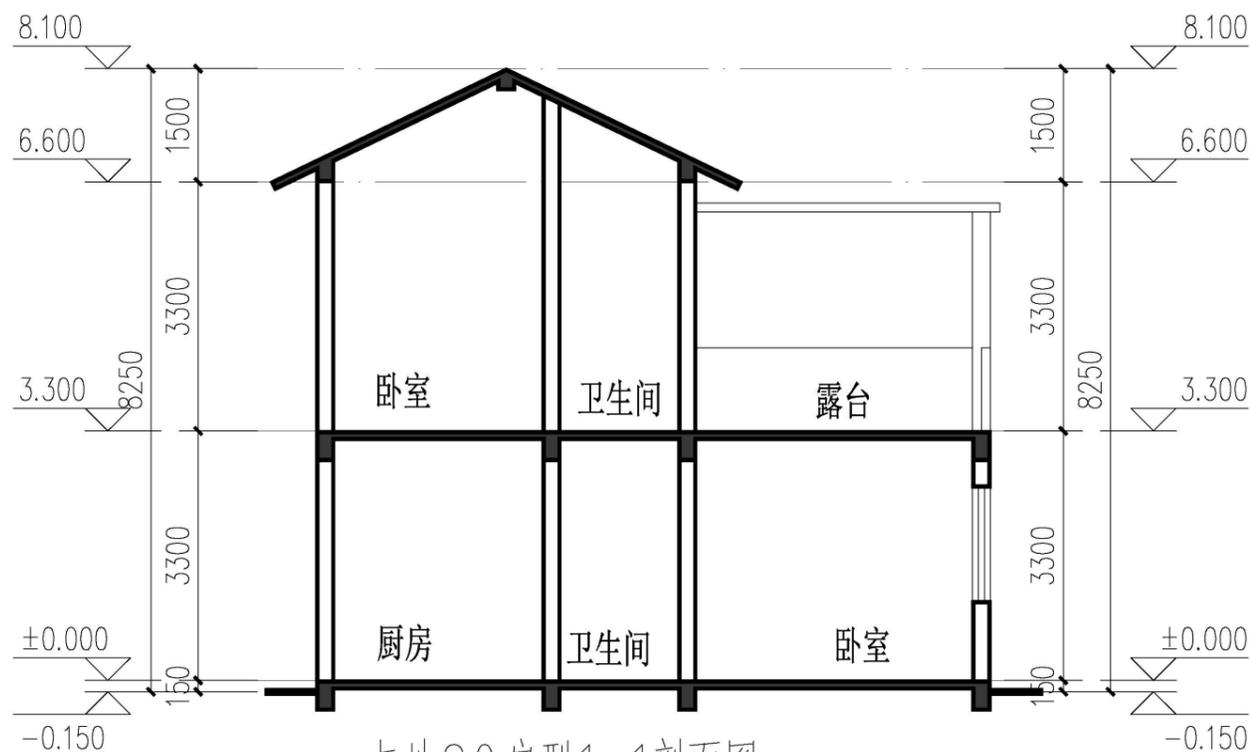

占地90户型1-1剖面图 1:100

平面示意



中铁二十三局集团
建筑设计研究院有限公司

THE ARCHITECTURAL DESIGN AND RESEARCH INSTITUTE
OF THE CHINA RAILWAY GROUP CO., LTD.

设计资质: 建筑工程甲级 A151011881 工程勘察甲级 B151011851
 城乡规划乙级 J151027904 风景园林乙级 A251027934
 市政行业乙级 A351027904 风景园林乙级 A251027934
 公路行业丙级 A351027934

审定	
审核	
项目负责人	
所长	
设总	
专业负责人	
校对	
设计	
制图	
建设单位	
项目名称	
子项名称	
图名:	


设计编号	
比例	专业
版本	阶段
日期	图号

占地90平方户型4效果图




占地90平方户型4

附注：
1. 未盖出图专用章无效；
2. 版权归本院所有；
3. 切勿以比例量度本图，一切以标注尺寸为准；
4. 最终尺寸须在现场校对准确；
5. 使用本图时，应同时参照国家及当地的相关标准和规范执行，如发现不符，应通知本院；
6. 除特别说明外，图中所有相对尺寸以毫米计，标高以米计。

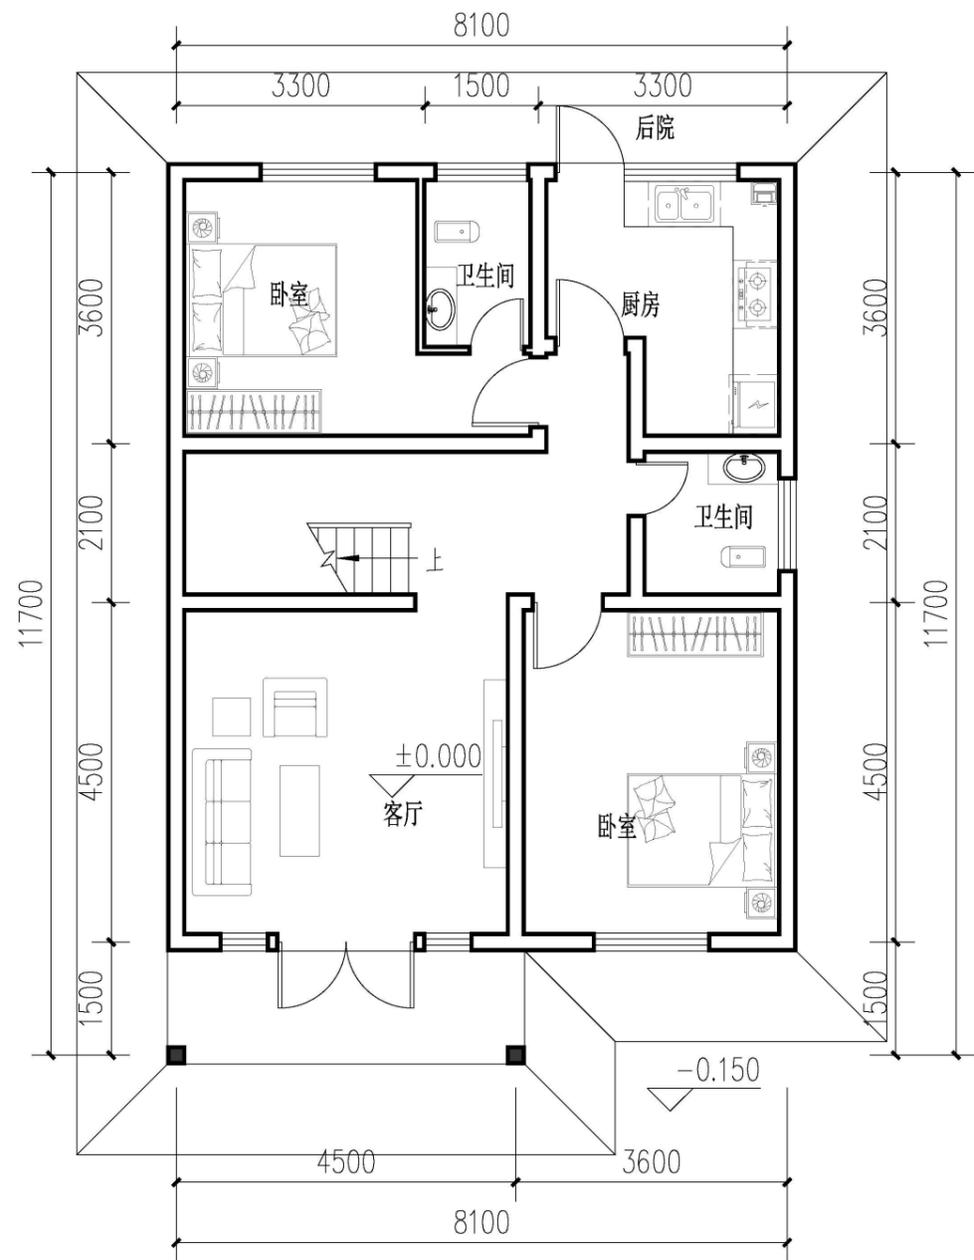

占地90户型一层平面图 1:100

本层建筑面积：87.07m²
总建筑面积：177.69m²
占地面积：87.07m²

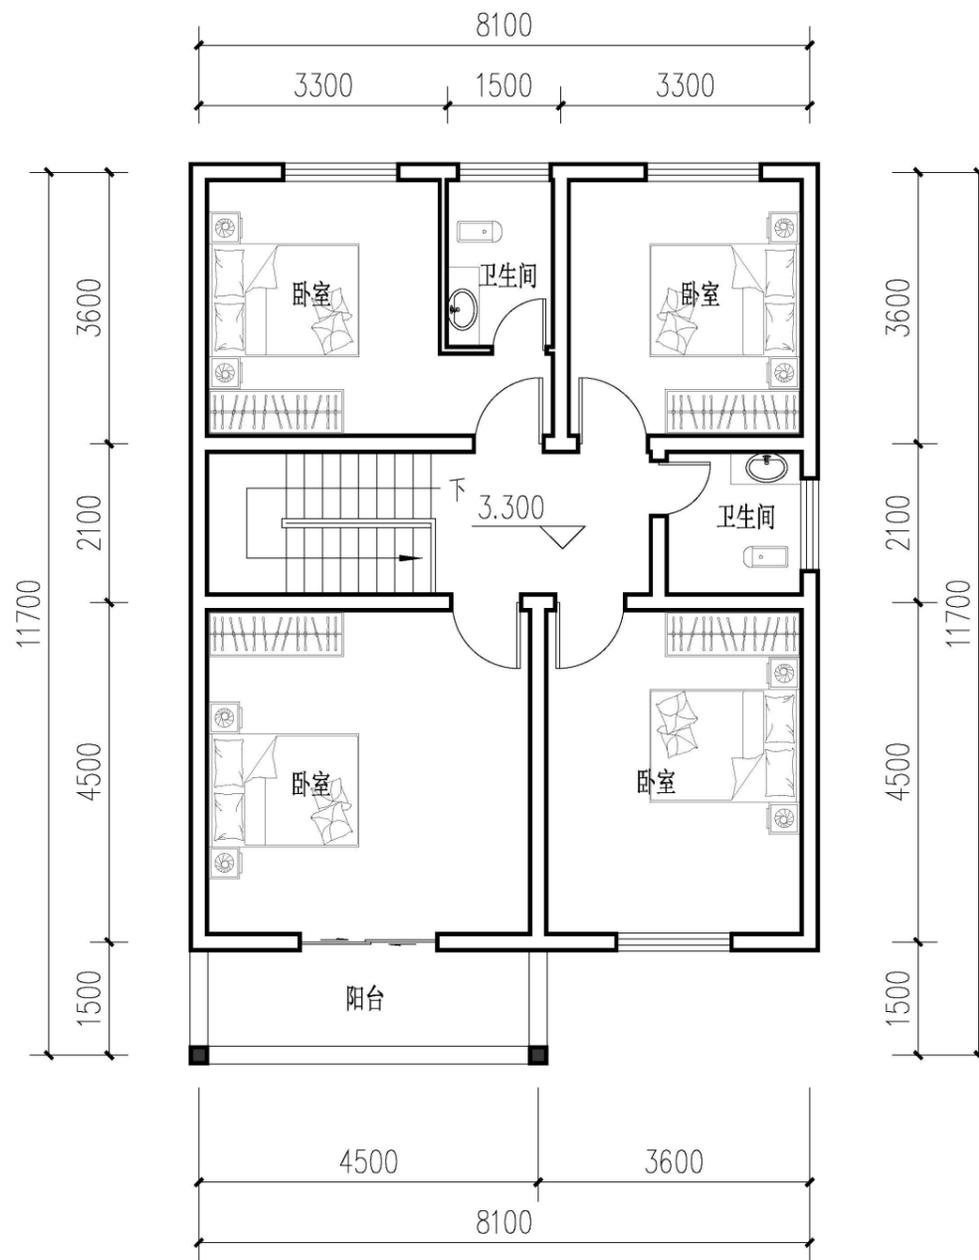

占地90户型一层平面图 1:100

本层建筑面积：90.62m²
总建筑面积：177.69m²
占地面积：87.07m²

类型：
占地90平方双拼户型（两层）
六室两厅一厨四卫
户型面积：177.69m²

平面示意



中铁二十三局集团
建筑设计研究院有限公司


THE ARCHITECTURAL DESIGN AND RESEARCH INSTITUTE
OF THE CHINA RAILWAY GROUP CO., LTD.
设计资质：建筑工程甲级 A151011881 工程勘察甲级 B151011881
城乡规划乙级 [J] 风景园林 [L] 注册建筑师 [1428313] 号
市政行业乙级 A351027934 风景园林乙级 A351027934
公路行业丙级 A351027934

审 定	
审 核	
项目负责人	
所 长	
设 总	
专业负责人	
校 对	
设 计	
制 图	
建设单位	
项目名称	
子项目名称	
图 名：	
设计编号	
比 例	专 业
版 本	阶 段
日 期	图 号

占地90平方户型4

- 附注:
 1. 未盖出图专用章无效;
 2. 版权归本院所有;
 3. 切勿以比例量度本图,一切以标注尺寸为准;
 4. 最终尺寸须在现场校对准确;
 5. 使用本图时,应同时参照国家及当地的相关标准和规范执行,如发现不符,应通知本院;
 6. 除特别说明外,图中所有相对尺寸以毫米计,标高以米计。


电气
暖通
消防
给排水

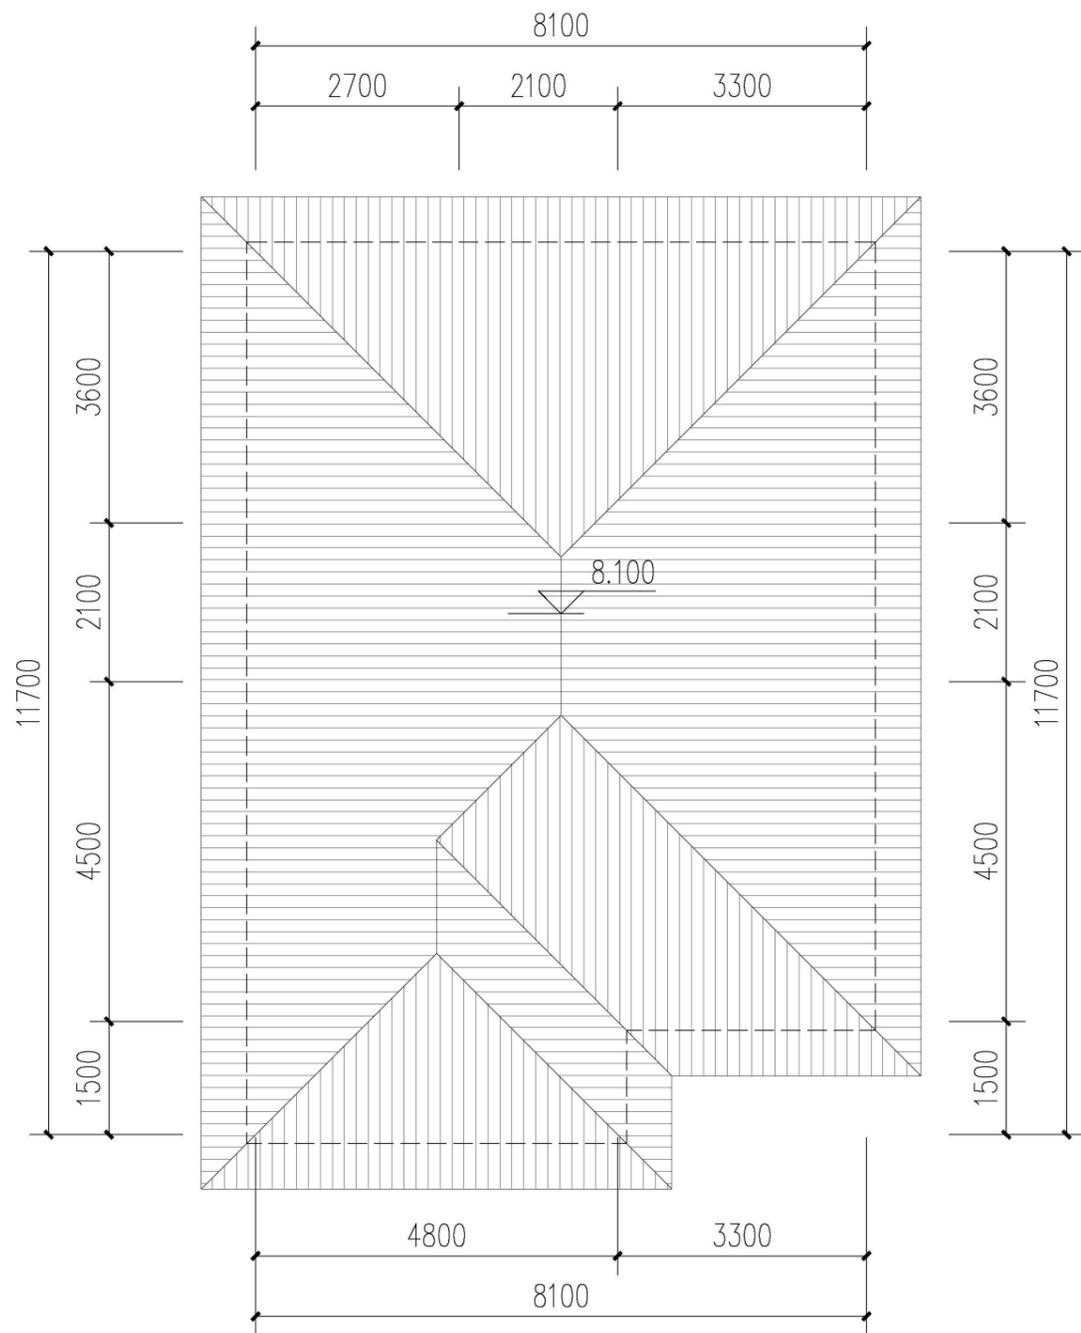

占地90户型屋顶层平面图 1:50



占地90户型正立面图 1:100

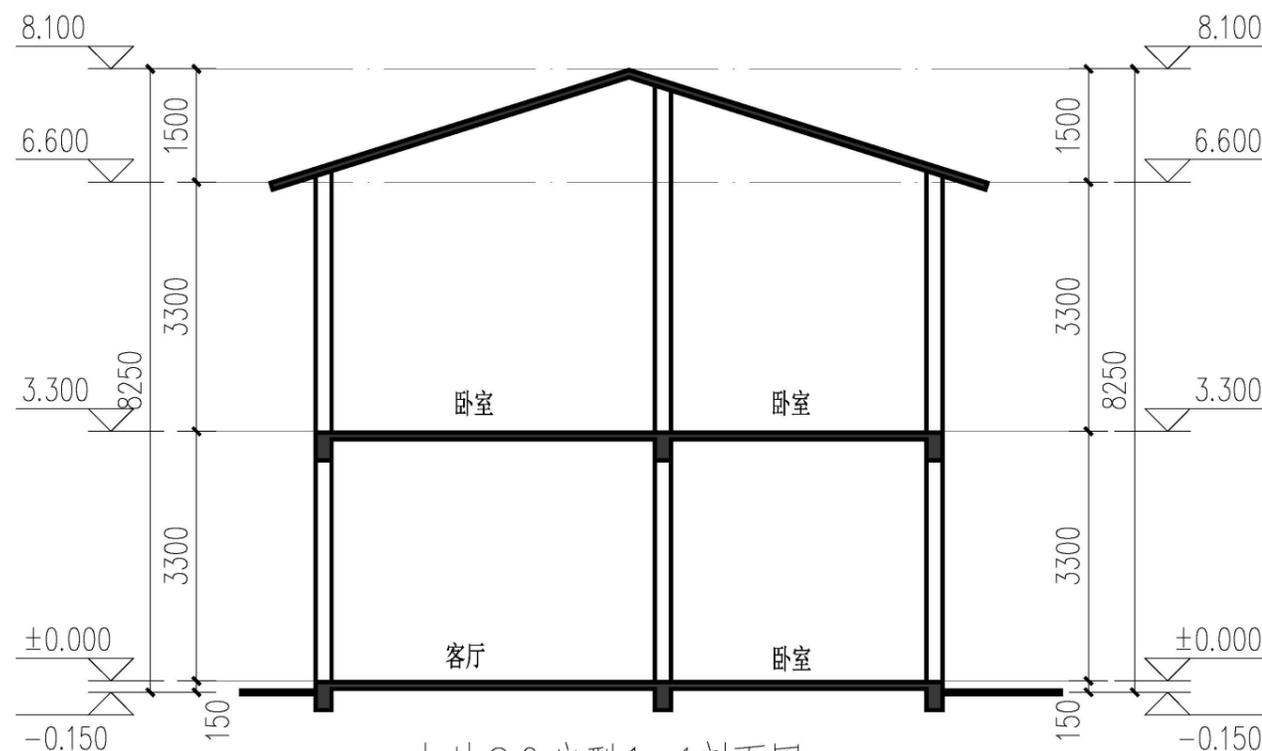

占地90户型1-1剖面图 1:100

平面示意



中铁二十三局集团
建筑设计研究院有限公司

THE ARCHITECTURAL DESIGN AND RESEARCH INSTITUTE
OF THE CHINA RAILWAY 23RD BUREAU GROUP CO., LTD.
 设计资质: 建筑工程甲级 A151011851 工程勘察甲级 B151011851
 城乡规划乙级 [川]城规编[14]00013号
 市政行业乙级 A331027934 风景园林乙级 A201027934
 公路行业丙级 A331027934

审定	
审核	
项目负责人	
所长	
设总	
专业负责人	
校对	
设计	
制图	
建设单位	
项目名称	
子项名称	
图名:	


设计编号	
比例	专业
版本	阶段
日期	图号

占地120平方户型1效果图




占地120平方户型1

- 附注:
1. 未盖出图专用章无效;
 2. 版权归本院所有;
 3. 切勿以比例量度本图, 一切以标注尺寸为准;
 4. 最终尺寸须在现场校对准确;
 5. 使用本图时, 应同时参照国家及当地的相关标准和规范执行, 如发现不符, 应通知本院;
 6. 除特别说明外, 图中所有相对尺寸以毫米计, 标高以米计。

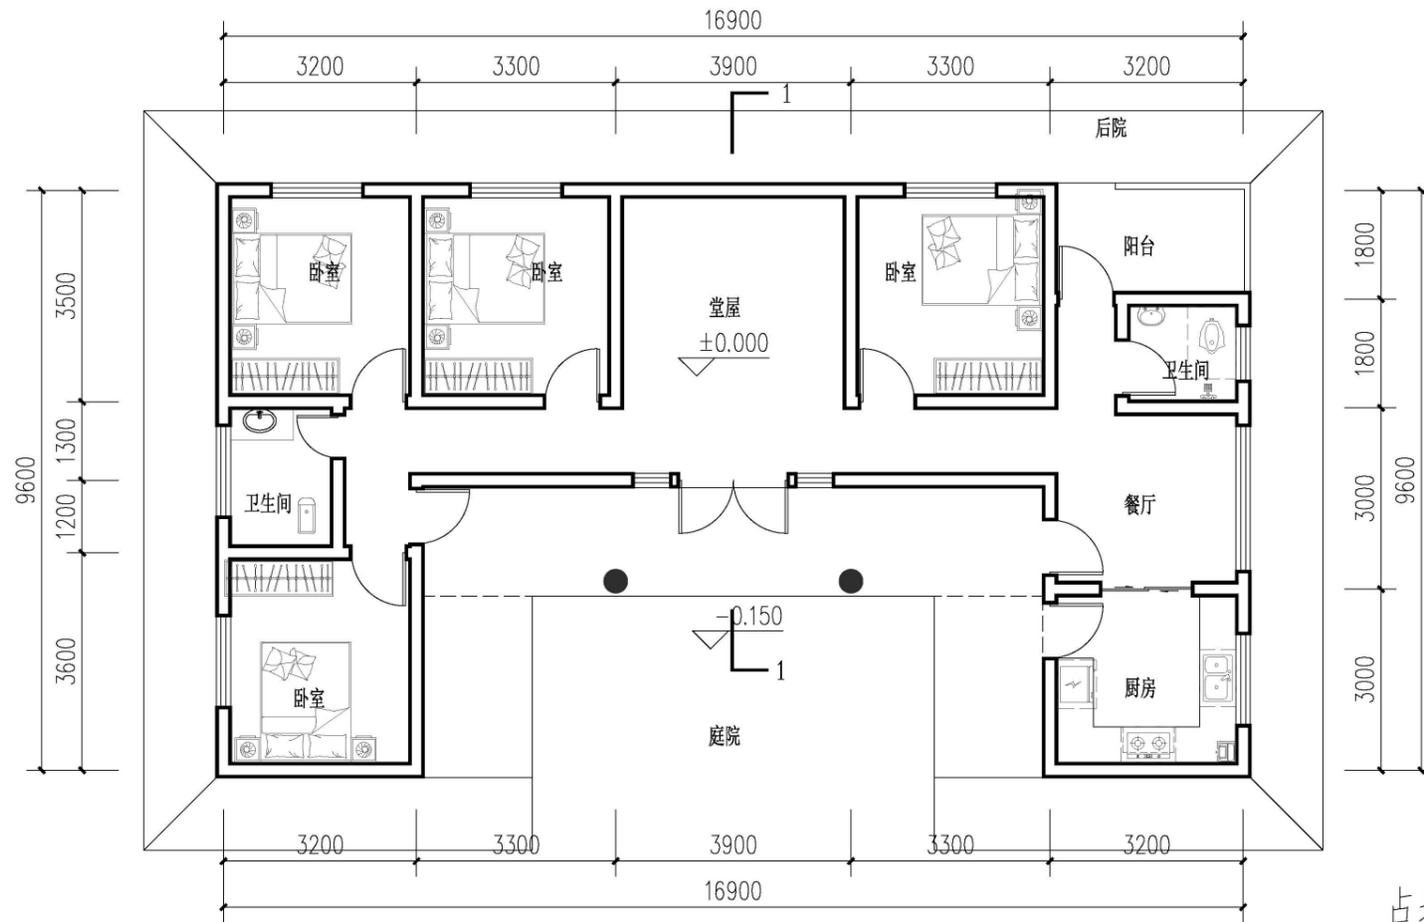

占地120户型一层平面图 1:100

本层建筑面积: 119.41m²
 总建筑面积: 119.41m²
 占地面积: 119.41m²

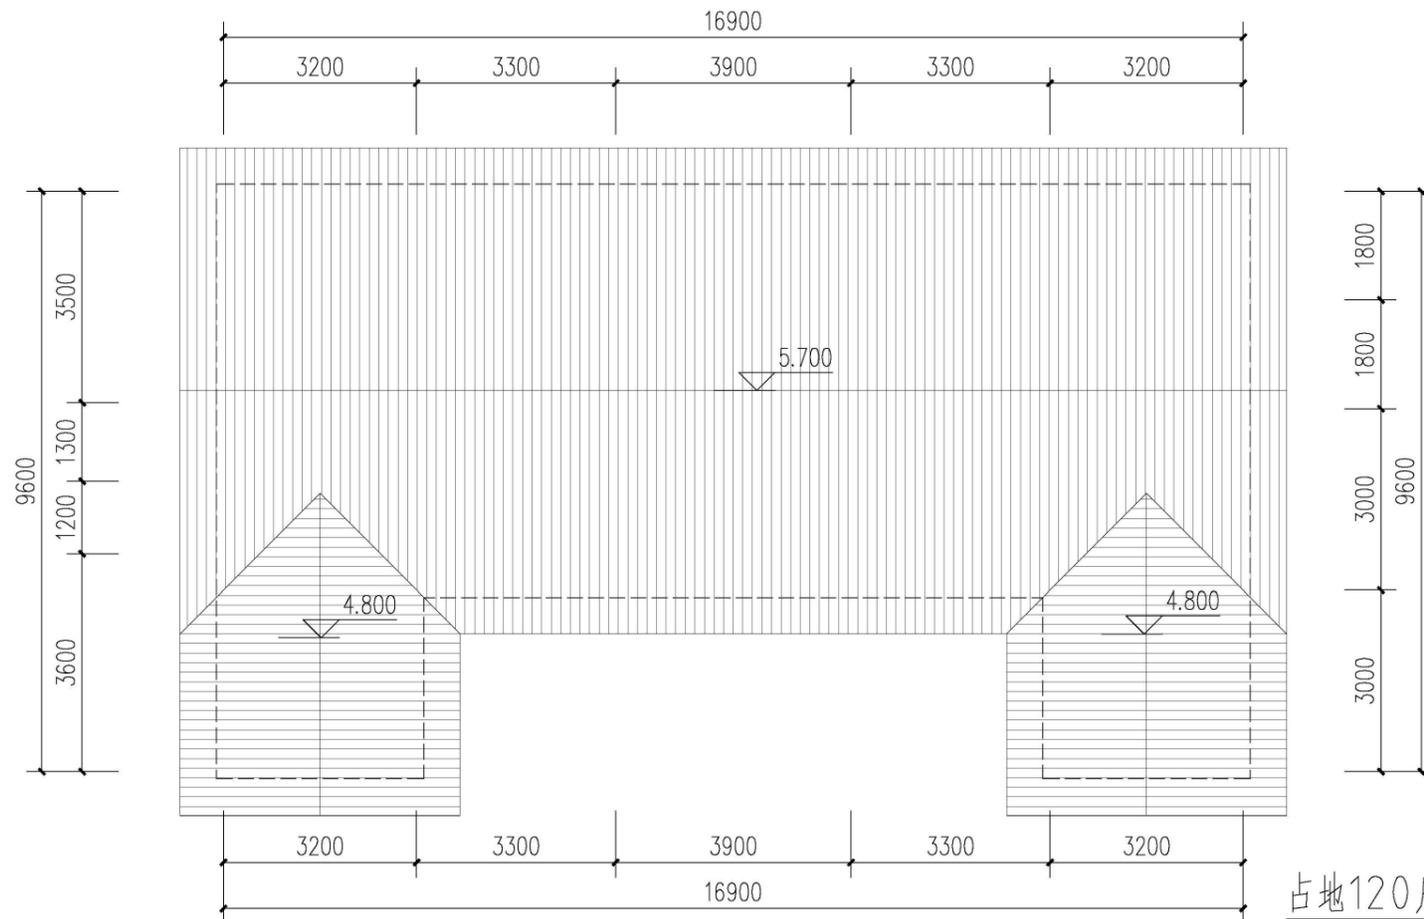

占地120户型屋顶层平面图 1:100

类型:
 占地120平方户型 (一层)
 四室两厅一厨两卫
 户型面积: 119.41m²

平面示意



中铁二十三局集团
 建筑设计研究院有限公司
 THE ARCHITECTURAL DESIGN AND RESEARCH INSTITUTE
 OF THE CHINA RAILWAY GROUP CO. LTD.

设计资质: 建筑工程甲级 A151011851 工程勘察甲级 B151011851
 城乡规划乙级 [无] 测绘甲级 [450013]号
 市政行业乙级 A331027934 风景园林乙级 A301027934
 公路行业丙级 A331027934


审定	
审核	
项目负责人	
所长	
设总	
专业负责人	
校对	
设计	
制图	
建设单位	
项目名称	
子项名称	
图名:	
设计编号	
比例	专业
版本	阶段
日期	图号

占地120平方户型1

- 附注:
1. 未盖出图专用章无效;
 2. 版权归本院所有;
 3. 切勿以比例量度本图,一切以标注尺寸为准;
 4. 最终尺寸须在现场校对准确;
 5. 使用本图时,应同时参照国家和当地的相关标准和规范执行,如发现不符,应通知本院;
 6. 除特别说明外,图中所有相对尺寸以毫米计,标高以米计。



占地120户型正立面图 1:100

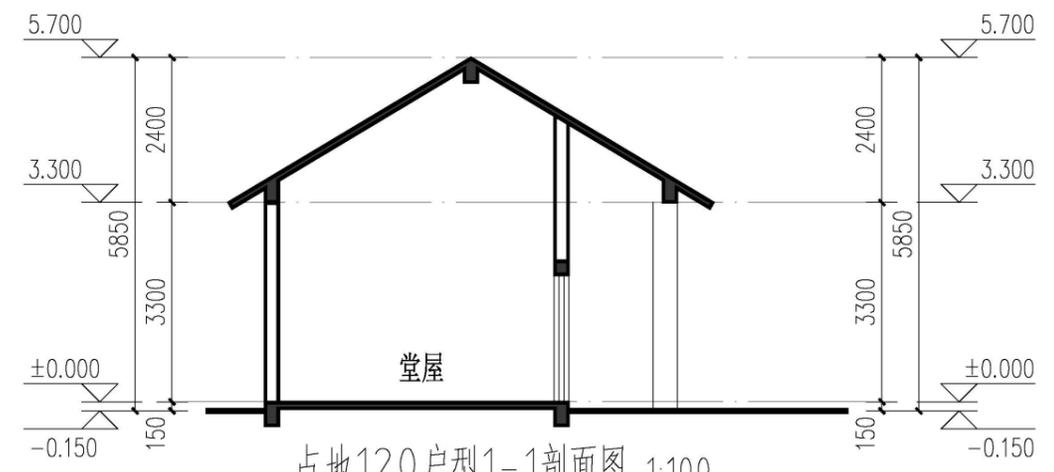

占地120户型1-1剖面图 1:100

平面示意



中铁二十三局集团
建筑设计研究院有限公司

THE ARCHITECTURAL DESIGN AND RESEARCH INSTITUTE
OF THE CHINA RAILWAY GROUP CO., LTD.
设计资质: 建筑工程甲级 A151011851 工程勘察甲级 B151011851
城乡规划乙级 [川]城规编[1409013]号
市政行业乙级 A331027934 风景园林乙级 A331027934
公路行业丙级 A331027934


审定	
审核	
项目负责人	
所长	
设总	
专业负责人	
校对	
设计	
制图	
建设单位	
项目名称	
子项名称	
图名:	
设计编号	
比例	专业
版本	阶段
日期	图号

占地120平方户型2效果图




占地120平方户型2

- 附注：
 1. 未盖出图专用章无效；
 2. 版权归本院所有；
 3. 切勿以比例量度本图，一切以标注尺寸为准；
 4. 最终尺寸须在现场校对准确；
 5. 使用本图时，应同时参照国家及当地的相关标准和规范执行，如发现不符，应通知本院；
 6. 除特别说明外，图中所有相对尺寸以毫米计，标高以米计。

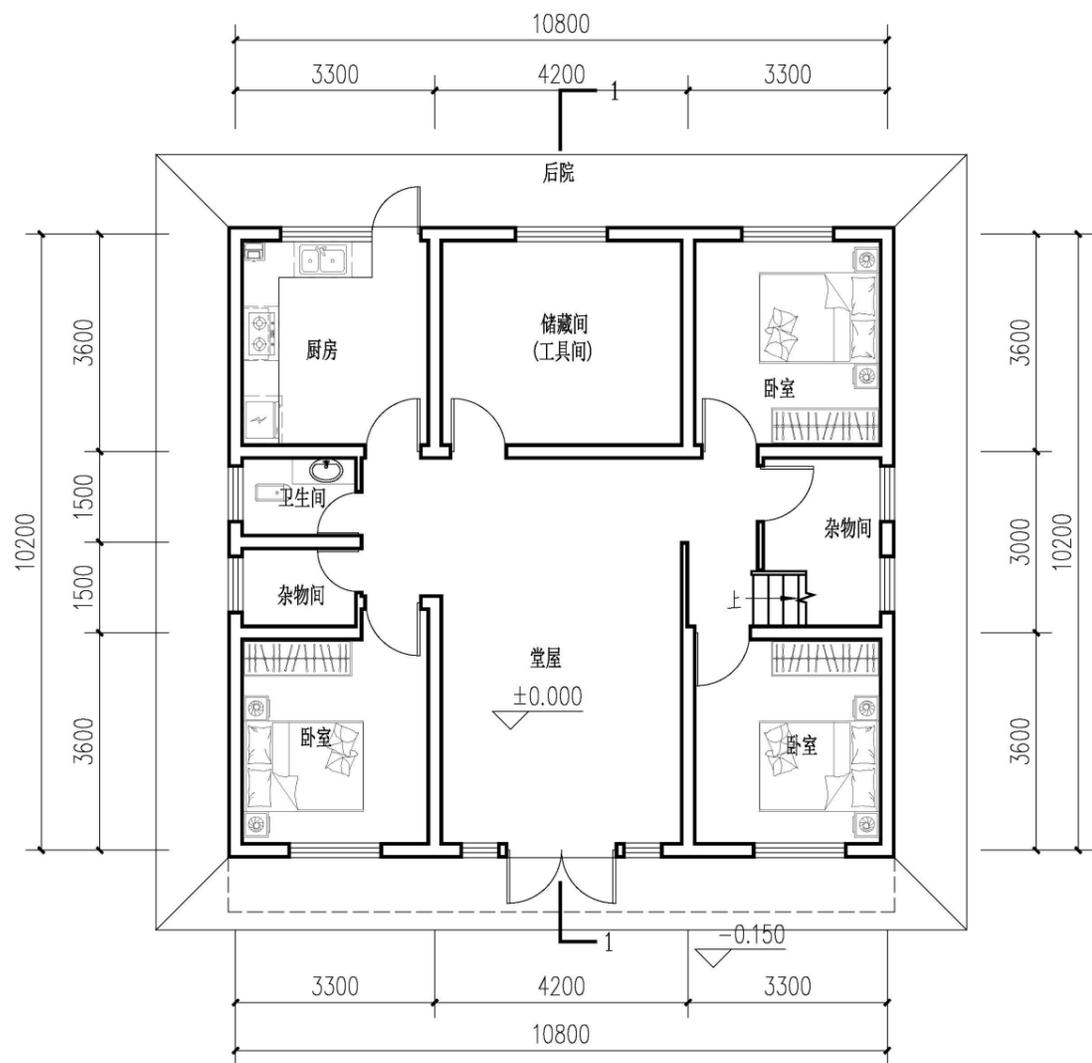

占地120户型一层平面图 1:100

本层建筑面积：115.26m²
 总建筑面积：200.71m²
 占地面积：115.26m²

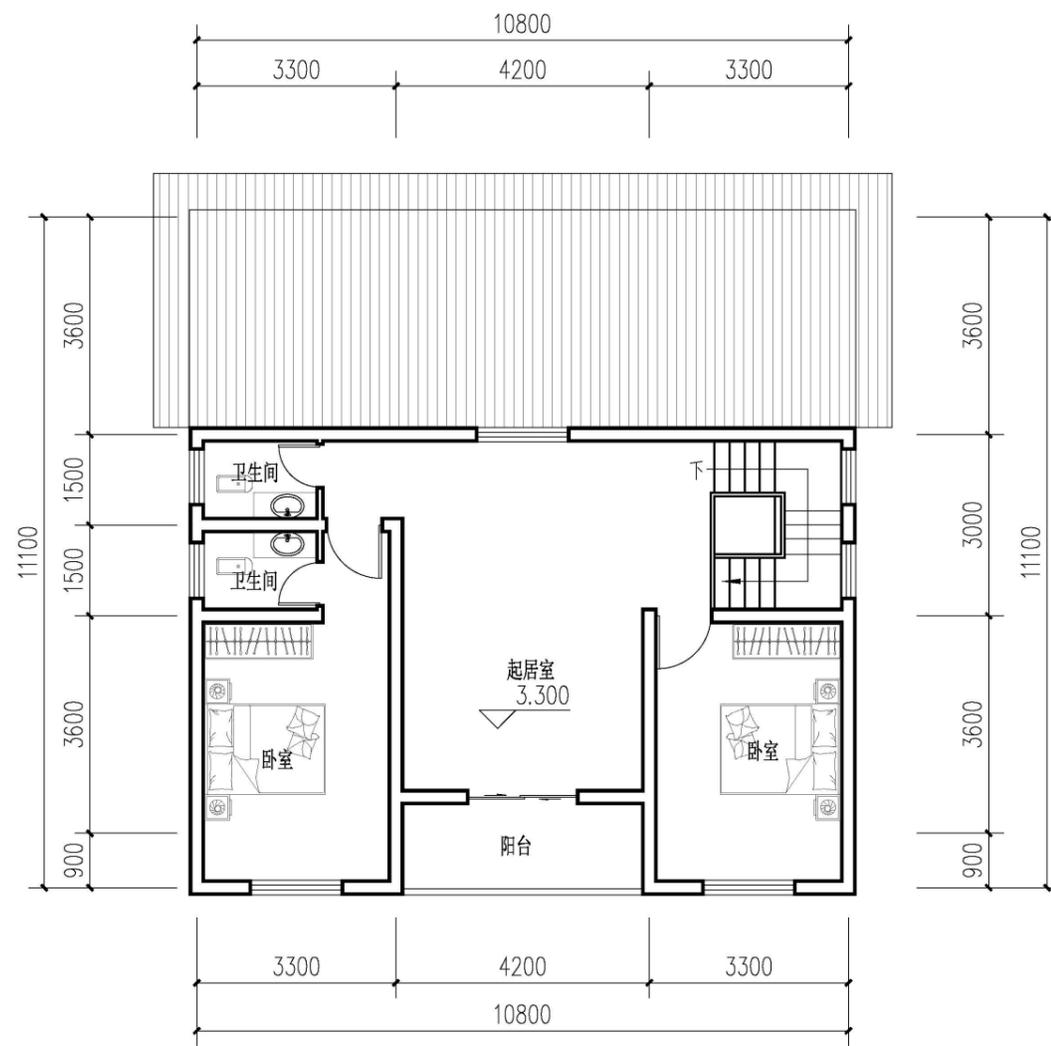

占地120户型屋顶层平面图 1:100

本层建筑面积：85.45m²
 总建筑面积：200.71m²
 占地面积：115.26m²

类型：
 占地120平方户型（二层）
 六室两厅一厨两卫
 户型面积：200.71m²

平面示意



中铁二十三局集团
 建筑设计研究院有限公司

THE ARCHITECTURAL DESIGN AND RESEARCH INSTITUTE
 OF THE CHINA RAILWAY GROUP CO., LTD.


设计资质：建筑工程甲级 A151011851 工程勘察甲级 B151011851
 城乡规划乙级 [川]城规编[14]03013号
 市政行业乙级 A331027934 风景园林乙级 A331027934
 公路行业丙级 A331027934

审定	
审核	
项目负责人	
所长	
设总	
专业负责人	
校对	
设计	
制图	
建设单位	
项目名称	
子项名称	
图名	
设计编号	
比例	专业
版本	阶段
日期	图号

占地120平方户型2

- 附注:
 1. 未盖出图专用章无效;
 2. 版权归本院所有;
 3. 切勿以比例量度本图,一切以标注尺寸为准;
 4. 最终尺寸须在现场校对准确;
 5. 使用本图时,应同时参照国家及当地的相关标准和规范执行,如发现不符,应通知本院;
 6. 除特别说明外,图中所有相对尺寸以毫米计,标高以米计。


电气
暖通
消防
给排水

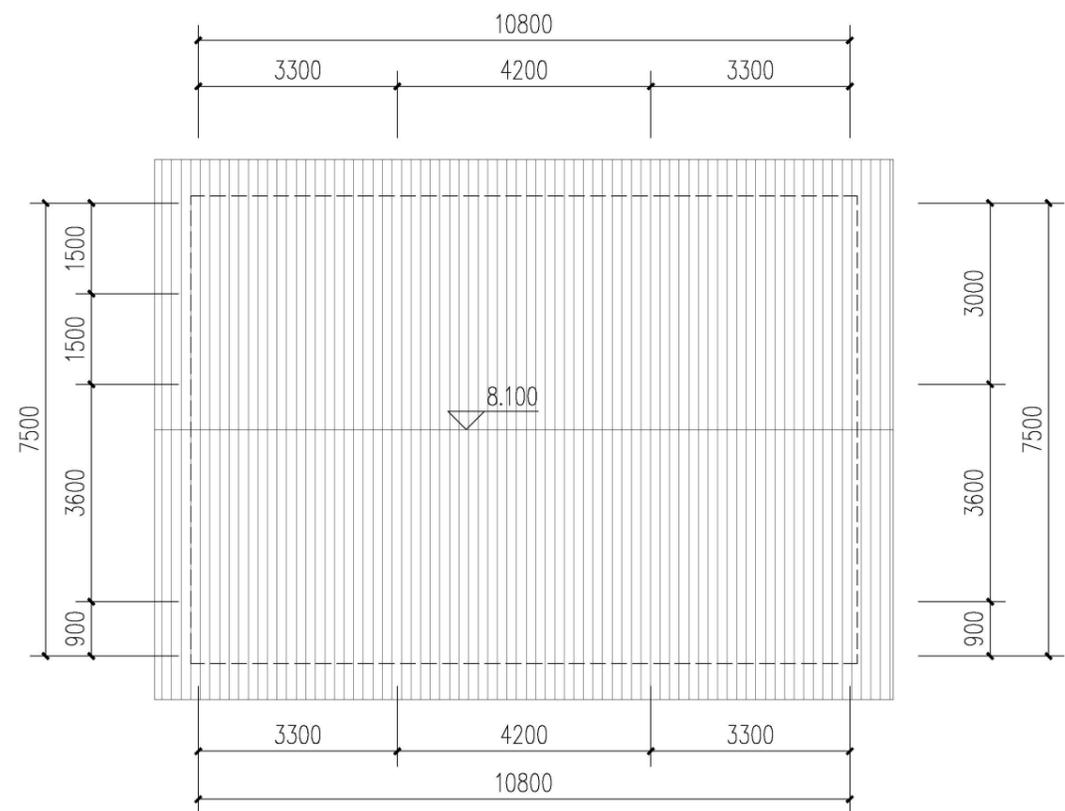

占地120户型屋顶层平面图 1:100



占地120户型正立面图 1:100

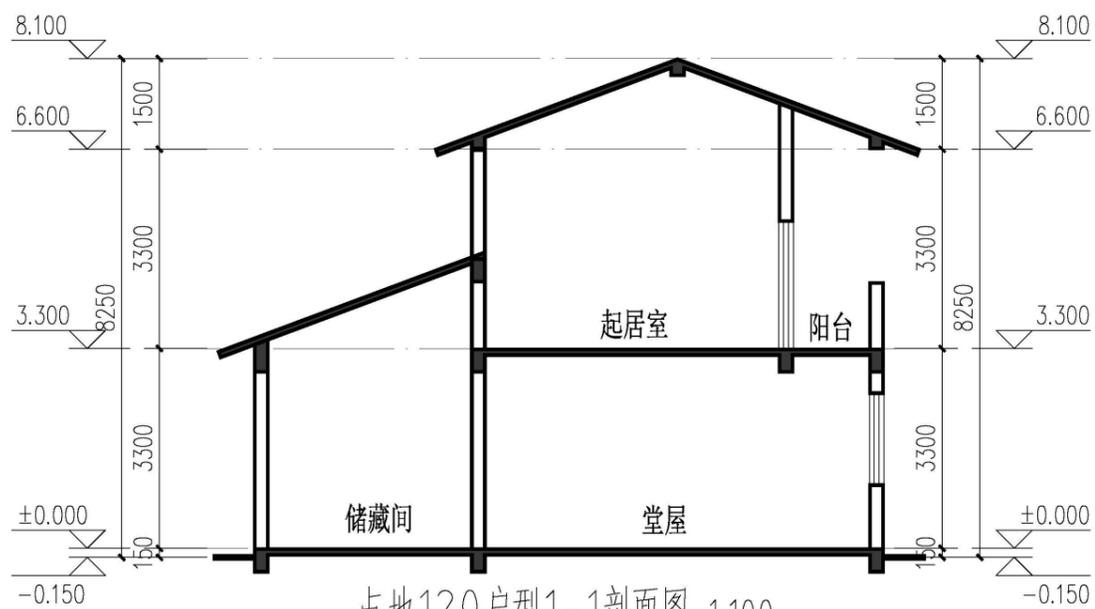

占地120户型1-1剖面图 1:100

平面示意



中铁二十三局集团
建筑设计研究院有限公司

THE ARCHITECTURAL DESIGN AND RESEARCH INSTITUTE
OF THE CHINA RAILWAY GROUP CO., LTD.

设计资质: 建筑工程甲级 A151011851 工程勘察甲级 B151011851
 城乡规划乙级 [川]城规编[14]00013号
 市政行业乙级 A331027934 风景园林乙级 A301027934
 公路行业丙级 A351027934

审定	
审核	
项目负责人	
所长	
设总	
专业负责人	
校对	
设计	
制图	
建设单位	
项目名称	
子项名称	
图名:	


设计编号	
比例	专业
版本	阶段
日期	图号

占地120平方户型3效果图




占地120平方户型3

- 附注：
 1. 未盖出图专用章无效；
 2. 版权归本院所有；
 3. 切勿以比例量度本图，一切以标注尺寸为准；
 4. 最终尺寸须在现场校对准确；
 5. 使用本图时，应同时参照国家及当地的相关标准和规范执行，如发现不符，应通知本院；
 6. 除特别说明外，图中所有相对尺寸以毫米计，标高以米计。

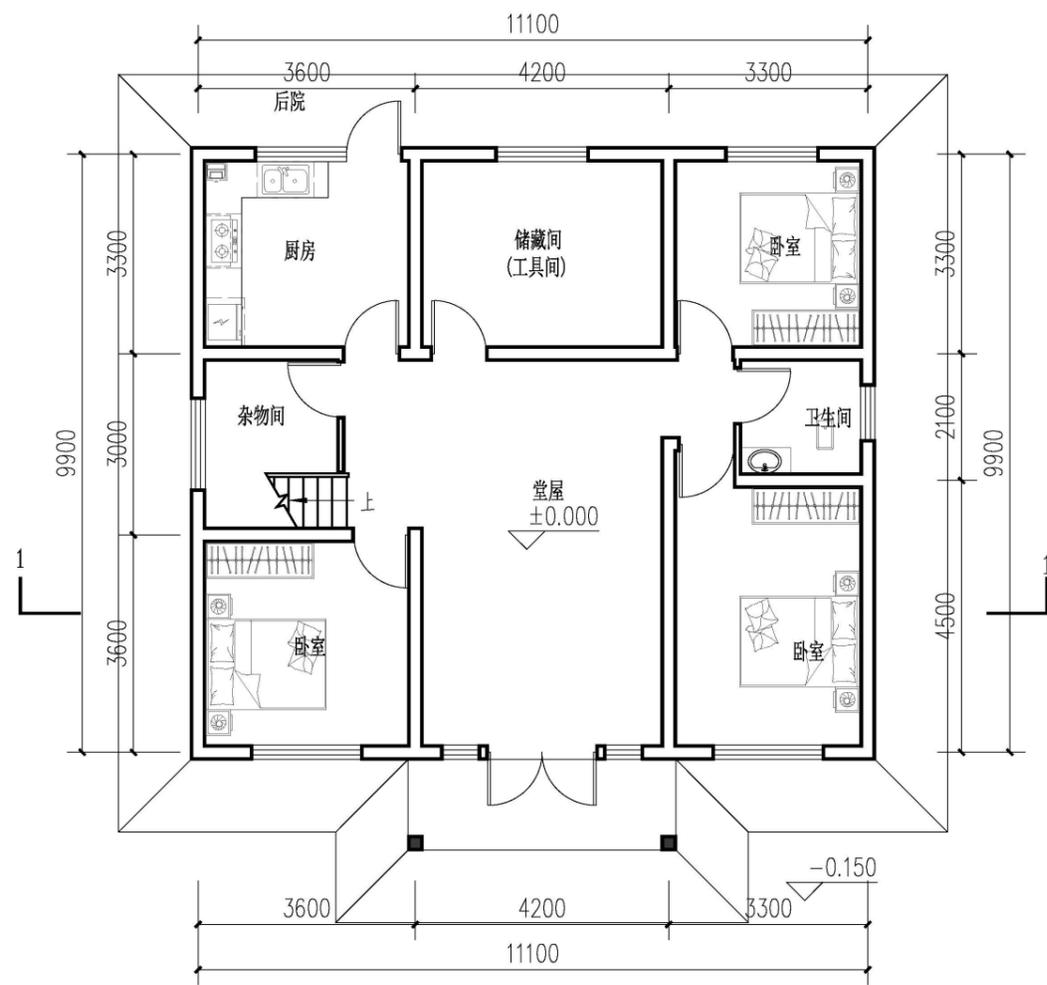

占地120户型一层平面图 1:100

本层建筑面积：114.99m²
 总建筑面积：217.87m²
 占地面积：114.99m²

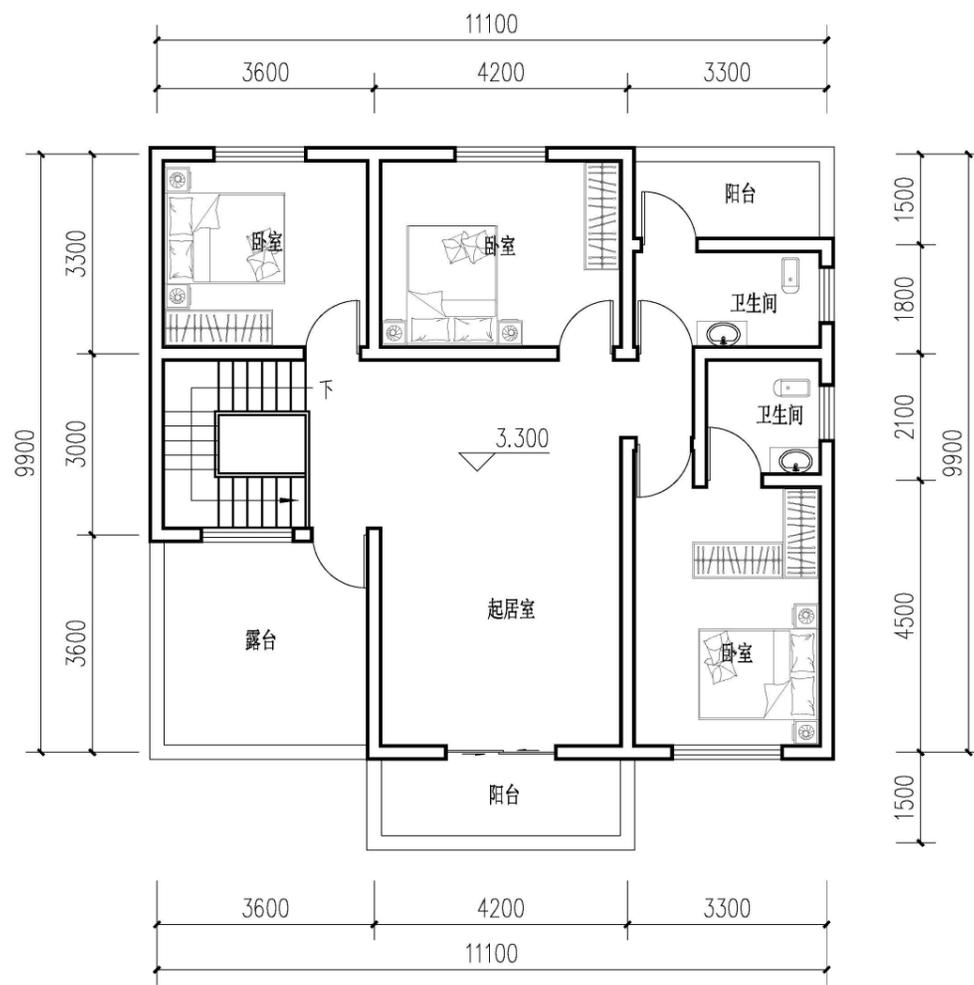

占地120户型二层平面图 1:100

本层建筑面积：102.88m²
 总建筑面积：217.87m²
 占地面积：114.99m²

类型：
 占地120平方户型（两层）
 七室二厅一厨三卫
 户型面积：217.87m²

平面示意




中铁二十三局集团
 建筑设计研究院有限公司
 THE ARCHITECTURAL DESIGN AND RESEARCH INSTITUTE
 OF THE CHINA RAILWAY GROUP CO., LTD.

设计资质：建筑工程甲级 A151011851 工程勘察甲级 B151011851
 城乡规划乙级 [无] 风景园林 [440013] 号
 市政行业乙级 A331027934 风景园林乙级 A301027934
 公路行业丙级 A331027934

审定	
审核	
项目负责人	
所长	
设总	
专业负责人	
校对	
设计	
制图	
建设单位	
项目名称	
子项目名称	
图名	
设计编号	
比例	专业
版本	阶段
日期	图号

占地120平方户型3


- 附注:
1. 未盖出图专用章无效;
 2. 版权归本院所有;
 3. 切勿以比例量度本图,一切以标注尺寸为准;
 4. 最终尺寸须在现场校对准确;
 5. 使用本图时,应同时参照国家及当地的相关标准和规范执行,如发现不符,应通知本院;
 6. 除特别说明外,图中所有相对尺寸以毫米计,标高以米计。

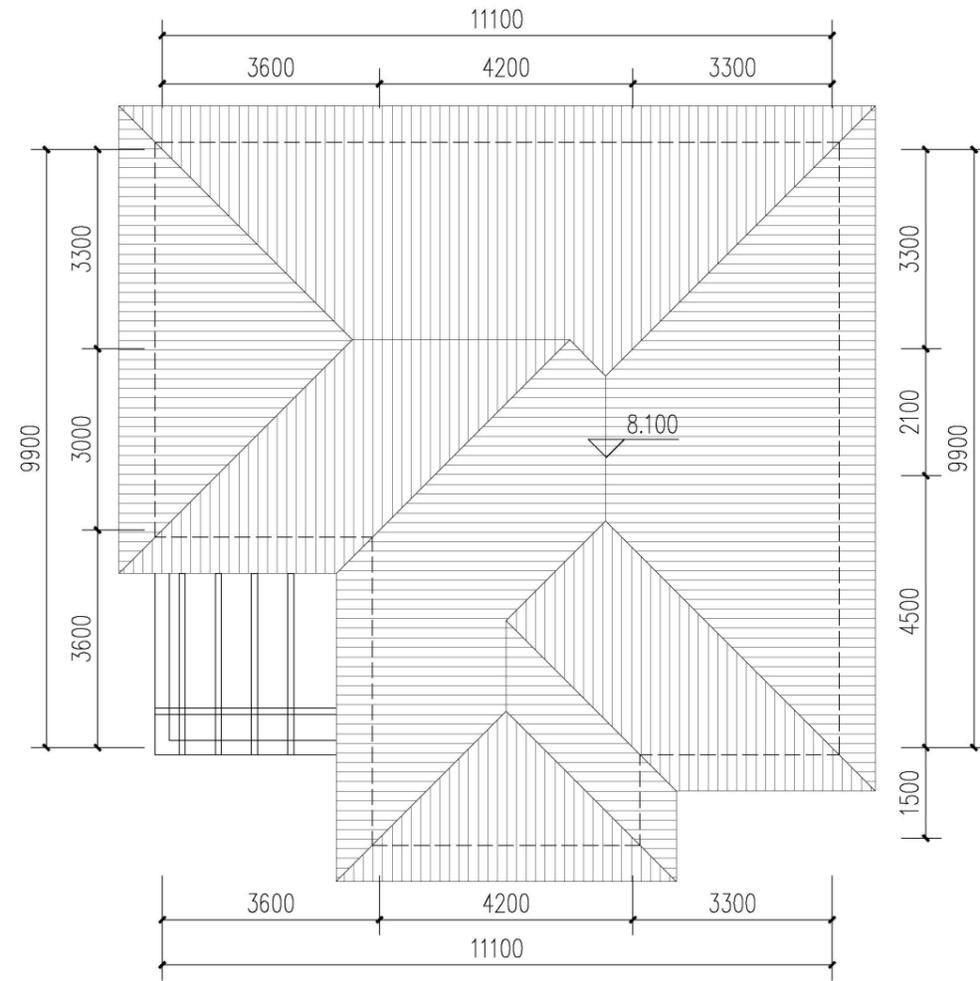

占地120户型屋顶层平面图 1:100



占地120户型正立面图 1:100

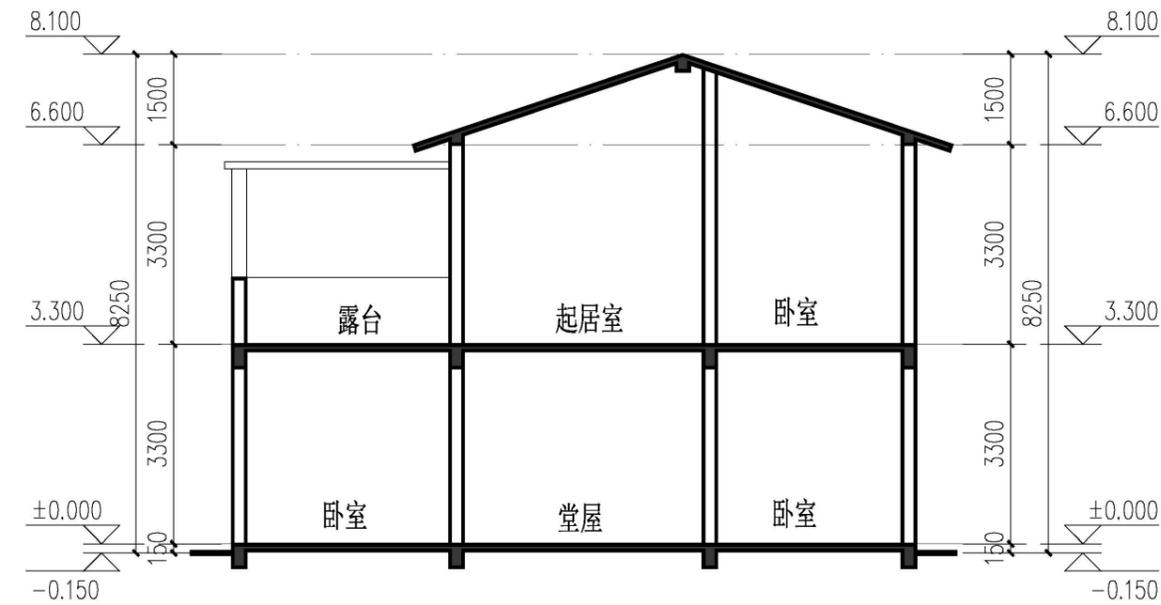

占地120户型1-1剖面图 1:100

平面示意



中铁二十三局集团
建筑设计研究院有限公司
THE ARCHITECTURAL DESIGN AND RESEARCH INSTITUTE
OF THE CHINA RAILWAY 23RD BUREAU GROUP CO., LTD

设计资质: 建筑工程甲级 A151011851 工程勘察甲级 B151011851
城乡规划乙级 [川]城规编[14]00013号
市政行业乙级 A331027934 风景园林乙级 A301027934
公路行业丙级 A351027934

审定	
审核	
项目负责人	
所长	
设总	
专业负责人	
校对	
设计	
制图	
建设单位	
项目名称	
子项名称	
图名:	

设计编号	
比例	专业
版本	阶段
日期	图号


占地120平方户型4效果图



占地120平方户型4

- 附注：
 1. 未盖出图专用章无效；
 2. 版权归本院所有；
 3. 切勿以比例量度本图，一切以标注尺寸为准；
 4. 最终尺寸须在现场校对准确；
 5. 使用本图时，应同时参照国家及当地的相关标准和规范执行，如发现不符，应通知本院；
 6. 除特别说明外，图中所有相对尺寸以毫米计，标高以米计。


电气
暖通
消防
建筑
结构
给排水

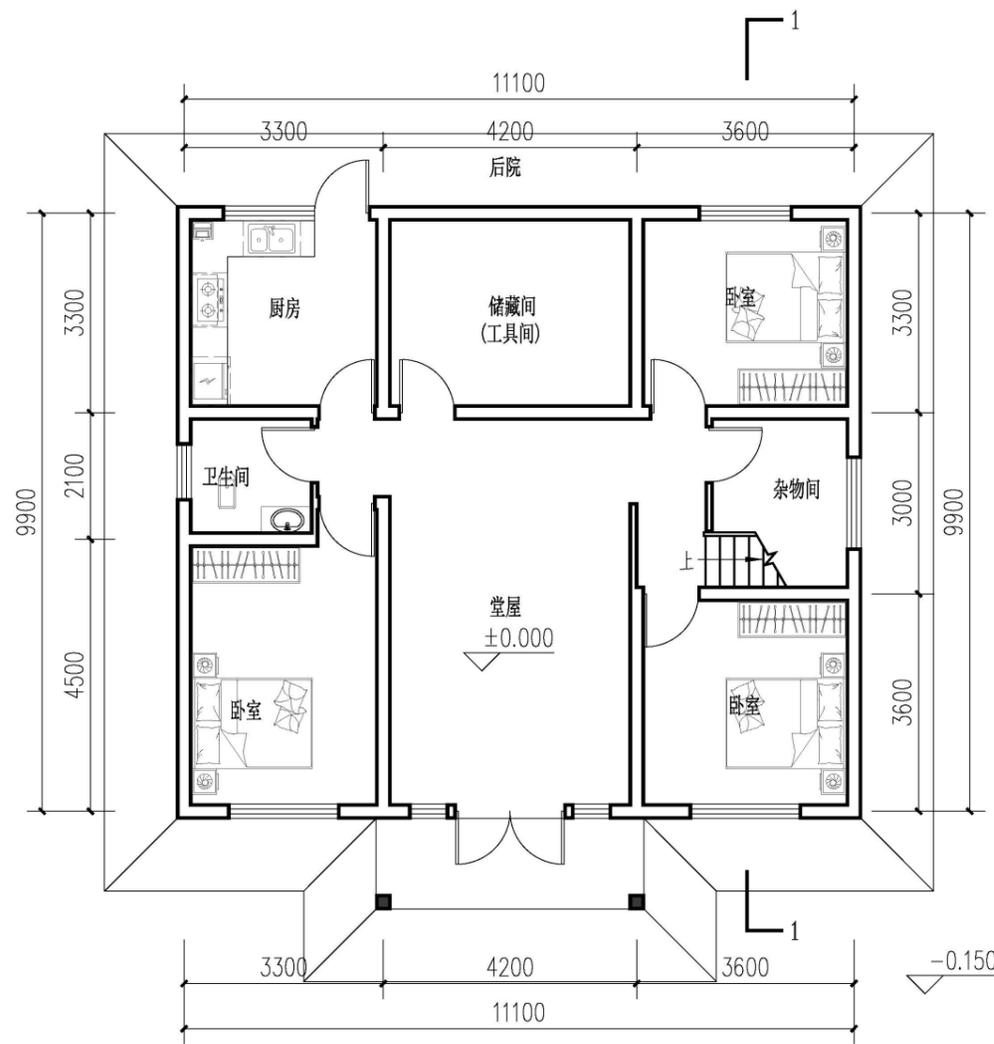

占地120户型一层平面图 1:100

本层建筑面积: 114.99m²
 总建筑面积: 227.91m²
 占地面积: 114.99m²

类型：
 占地120平方户型（两层）
 七室二厅一厨三卫
 户型面积：227.91m²

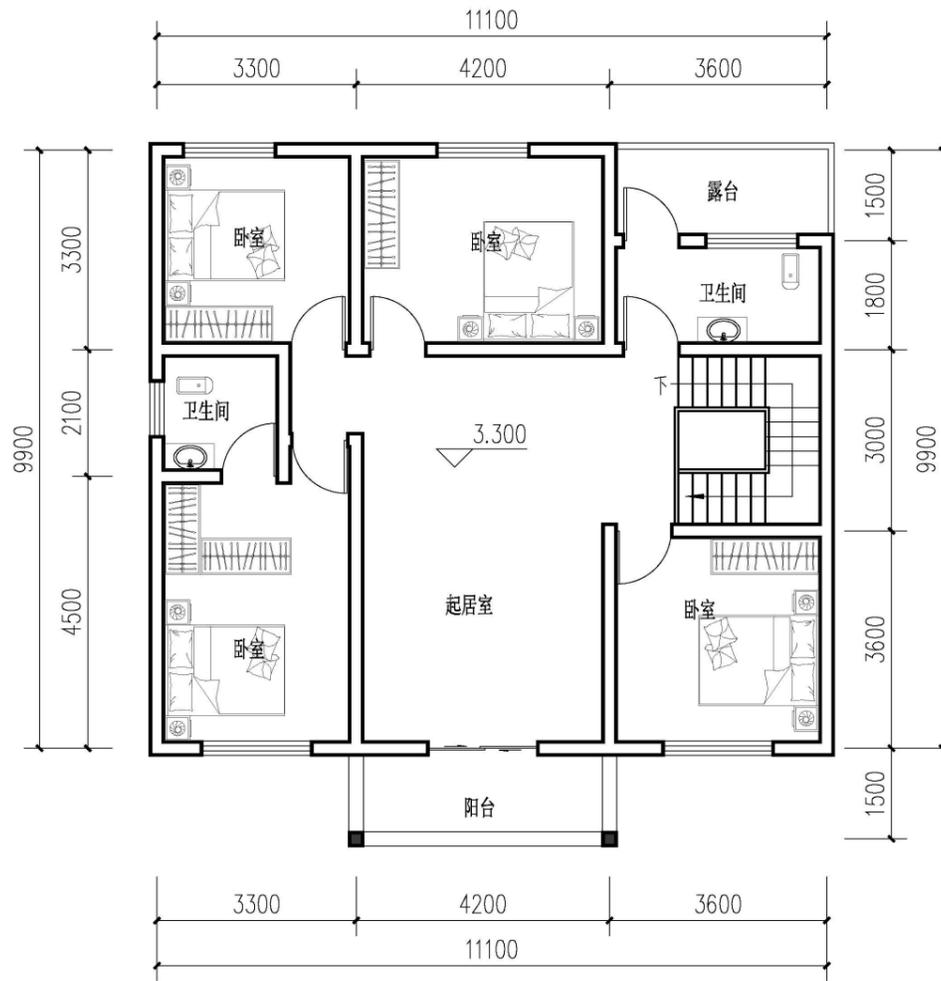

占地120户型二层平面图 1:100

本层建筑面积: 112.92m²
 总建筑面积: 227.91m²
 占地面积: 114.99m²

平面示意



中铁二十三局集团
 建筑设计研究院有限公司
 THE ARCHITECTURAL DESIGN AND RESEARCH INSTITUTE
 OF THE CHINA RAILWAY 23RD BUREAU GROUP CO., LTD.
 设计资质：建筑工程甲级 A151011851 工程勘察甲级 B151011851
 城乡规划乙级 [川]城规编[14]00013号
 市政行业乙级 A331027934 风景园林乙级 A301027934
 公路行业丙级 A331027934


审定	
审核	
项目负责人	
所长	
设总	
专业负责人	
校对	
设计	
制图	
建设单位	
项目名称	
子项名称	
图名	
设计编号	
比例	专业
版本	阶段
日期	图号

占地120平方户型4

- 附注:
 1. 未盖出图专用章无效;
 2. 版权归本院所有;
 3. 切勿以比例量度本图,一切以标注尺寸为准;
 4. 最终尺寸须在现场校对准确;
 5. 使用本图时,应同时参照国家及当地的相关标准和规范执行,如发现不符,应通知本院;
 6. 除特别说明外,图中所有相对尺寸以毫米计,标高以米计。

电 气
暖 通
消 防


会 建 筑
施 结 构
栏 给 排 水

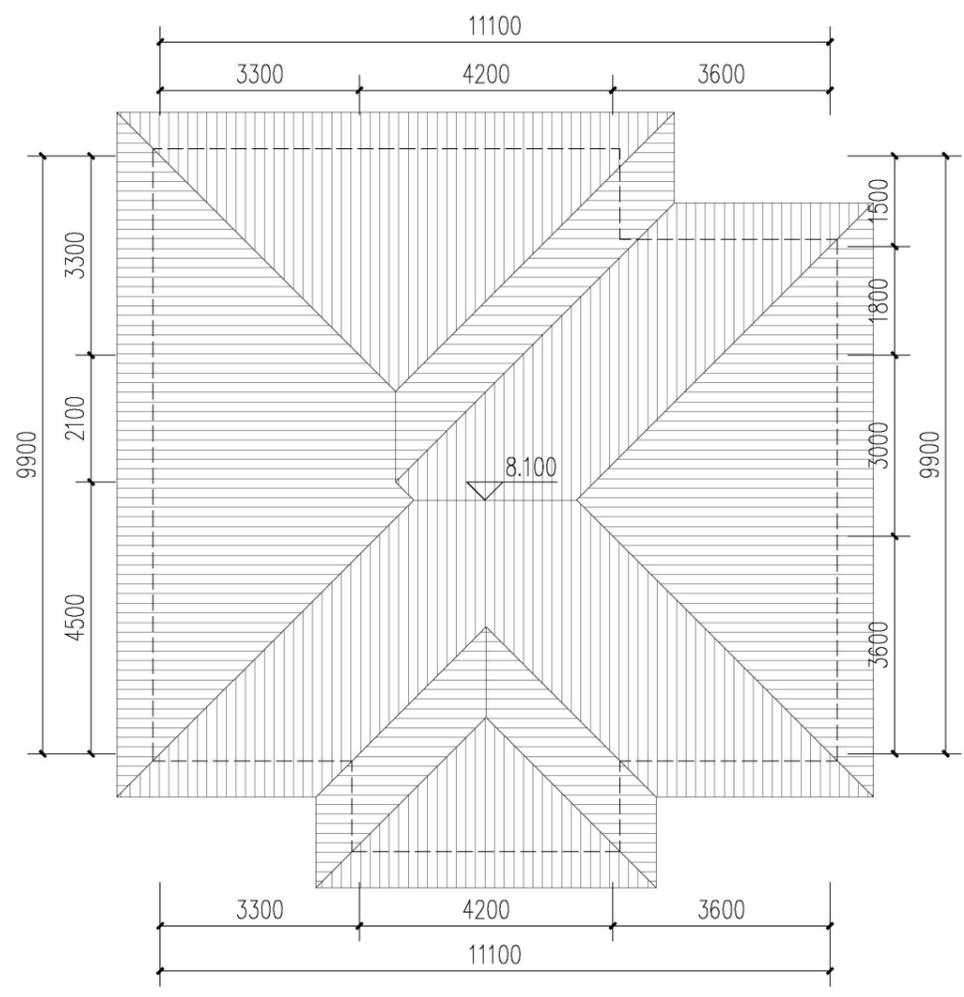

占地120户型屋顶层平面图 1:100



占地120户型正立面图 1:100

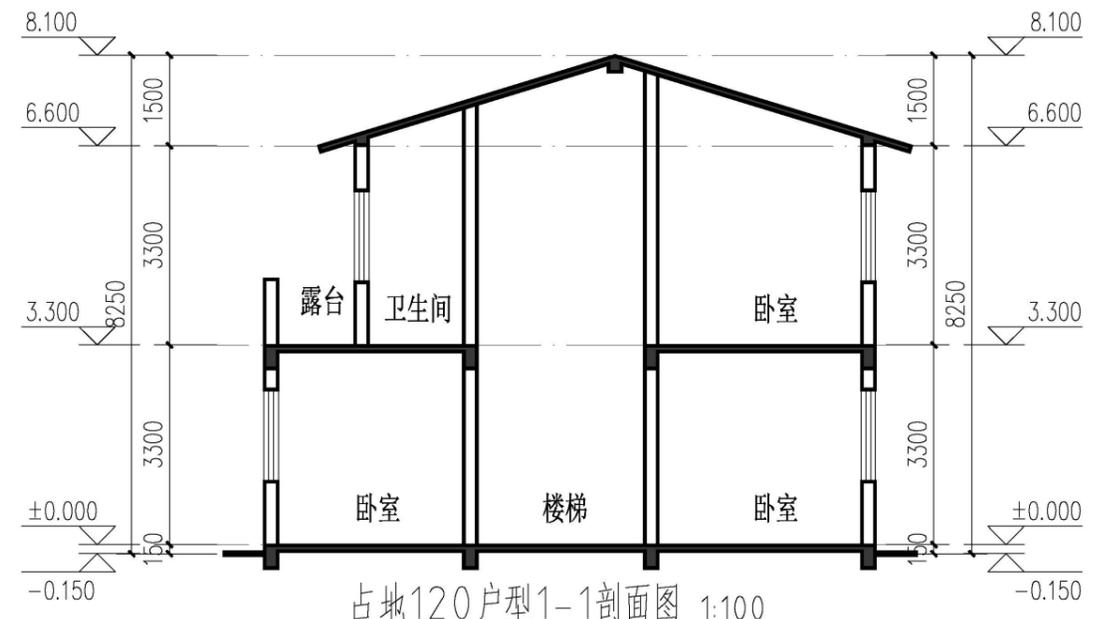

占地120户型1-1剖面图 1:100

平面示意



中铁二十三局集团
 建筑设计研究院有限公司
 THE ARCHITECTURAL DESIGN AND RESEARCH INSTITUTE
 OF THE CHINA RAILWAY GROUP CO., LTD.
 设计资质: 建筑工程甲级 A15101189; 工程勘察甲级 B151011851
 城乡规划乙级 [J]151027904; 风景园林乙级 A351027934
 市政行业乙级 A351027904; 风景园林乙级 A351027934
 公路行业丙级 A351027934

审 定	
审 核	
项目负责人	
所 长	
设 总	
专业负责人	
校 对	
设 计	
制 图	
建设单位	
项目名称	
子项名称	
图 名:	


设计编号	
比 例	专 业
版 本	阶 段
日 期	图 号

占地150平方户型1效果图



占地150平方户型1


- 附注：
 1. 未盖出图专用章无效；
 2. 版权归本院所有；
 3. 切勿以比例量度本图，一切以标注尺寸为准；
 4. 最终尺寸须在现场校对准确；
 5. 使用本图时，应同时参照国家及当地的相关标准和规范执行，如发现不符，应通知本院；
 6. 除特别说明外，图中所有相对尺寸以毫米计，标高以米计。

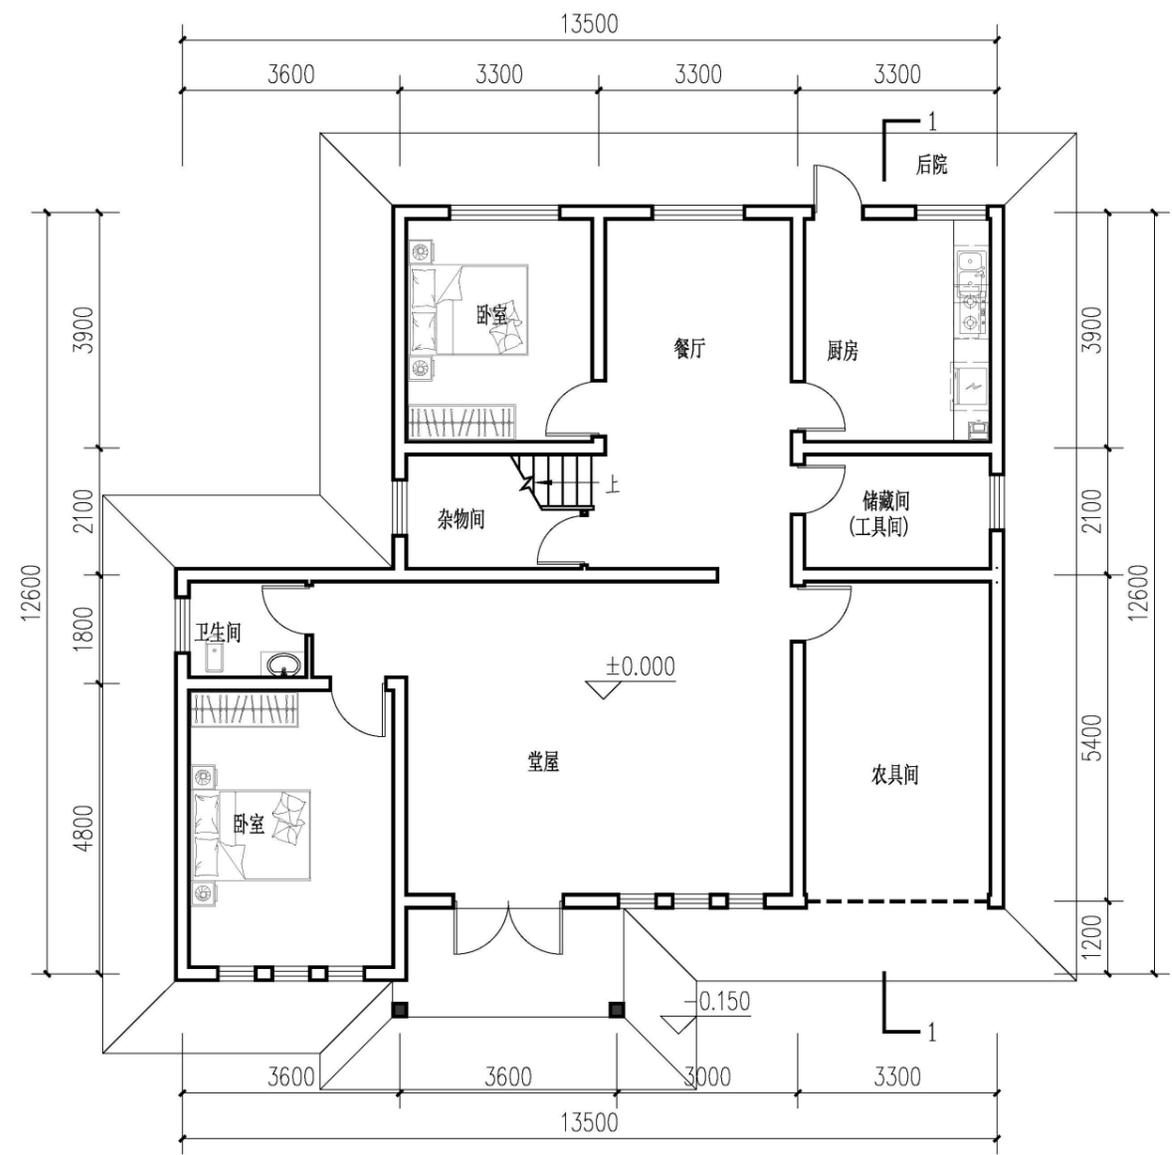

占地150户型一层平面图 1:100

本层建筑面积：142.94m²
 总建筑面积：271.38m²
 占地面积：142.94m²

类型：
 占地150平方户型（二层）
 五室三厅一厨四卫
 户型面积：271.38m²

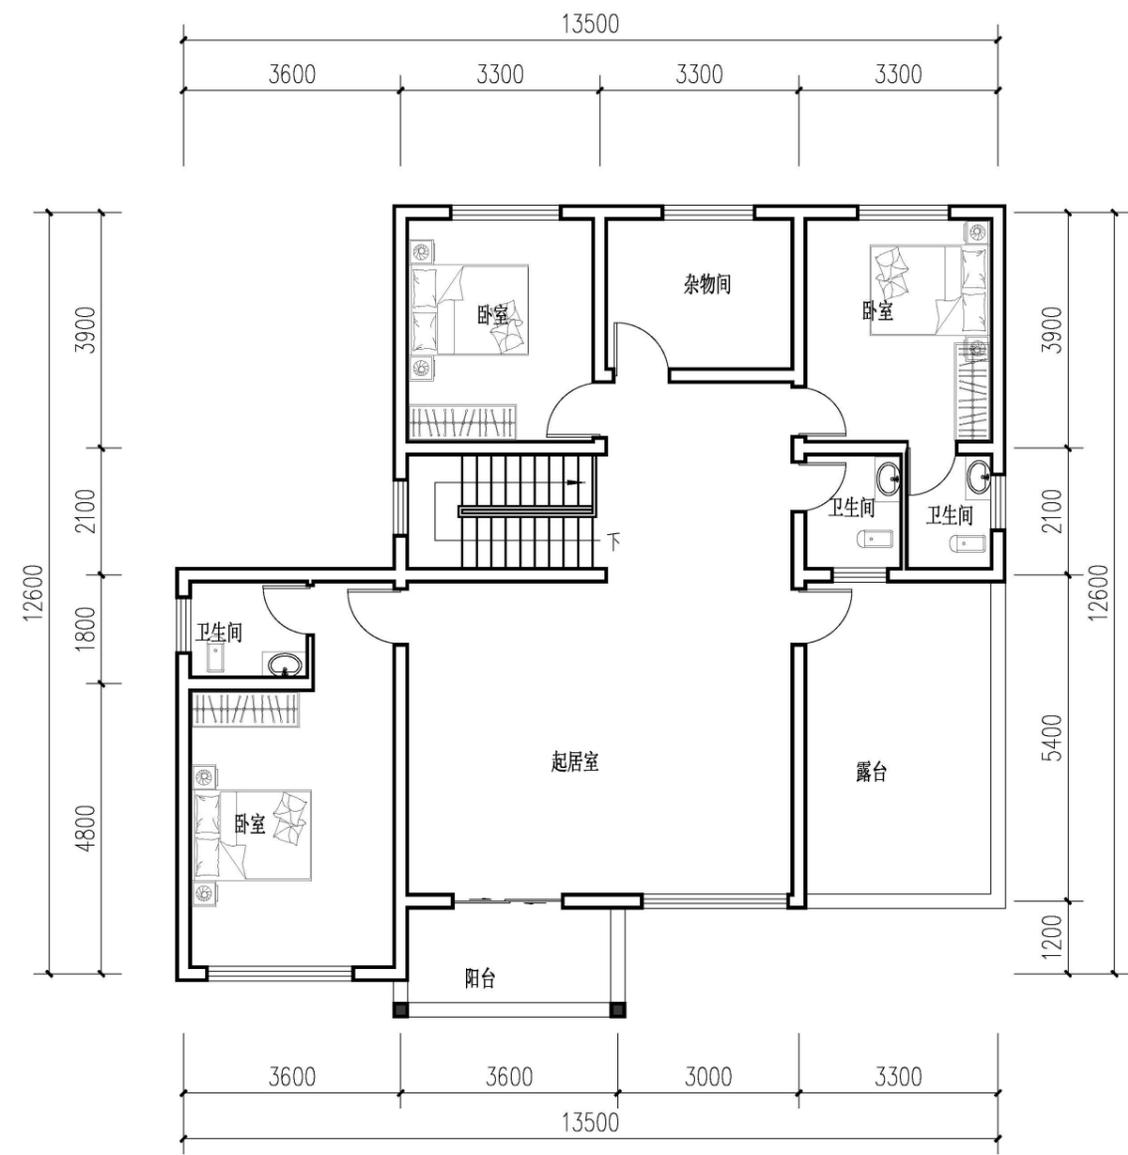

占地150户型二层平面图 1:100

本层建筑面积：128.43m²
 总建筑面积：271.38m²
 占地面积：142.94m²

平面示意

中铁二十三局集团
 建筑设计研究院有限公司
 THE ARCHITECTURAL DESIGN AND RESEARCH INSTITUTE
 OF THE CHINA RAILWAY 23RD BUREAU GROUP CO., LTD.
 设计资质：建筑工程甲级 A151011851 工程勘察甲级 B151011851
 城乡规划乙级 [川]城规编[14]03013号
 市政行业乙级 A331027934 风景园林乙级 A301027934
 公路行业丙级 A351027934


审定	
审核	
项目负责人	
所长	
设总	
专业负责人	
校对	
设计	
制图	
建设单位	
项目名称	
子项名称	
图名	
设计编号	
比例	专业
版本	阶段
日期	图号

占地150平方户型1

- 附注：
 1. 未盖出图专用章无效；
 2. 版权归本院所有；
 3. 切勿以比例量度本图，一切以标注尺寸为准；
 4. 最终尺寸须在现场校对准确；
 5. 使用本图时，应同时参照国家及当地的相关标准和规范执行，如发现不符，应通知本院；
 6. 除特别说明外，图中所有相对尺寸以毫米计，标高以米计。

电 气
暖 通
消 防


会 建 筑
施 结 构
栏 给 排 水

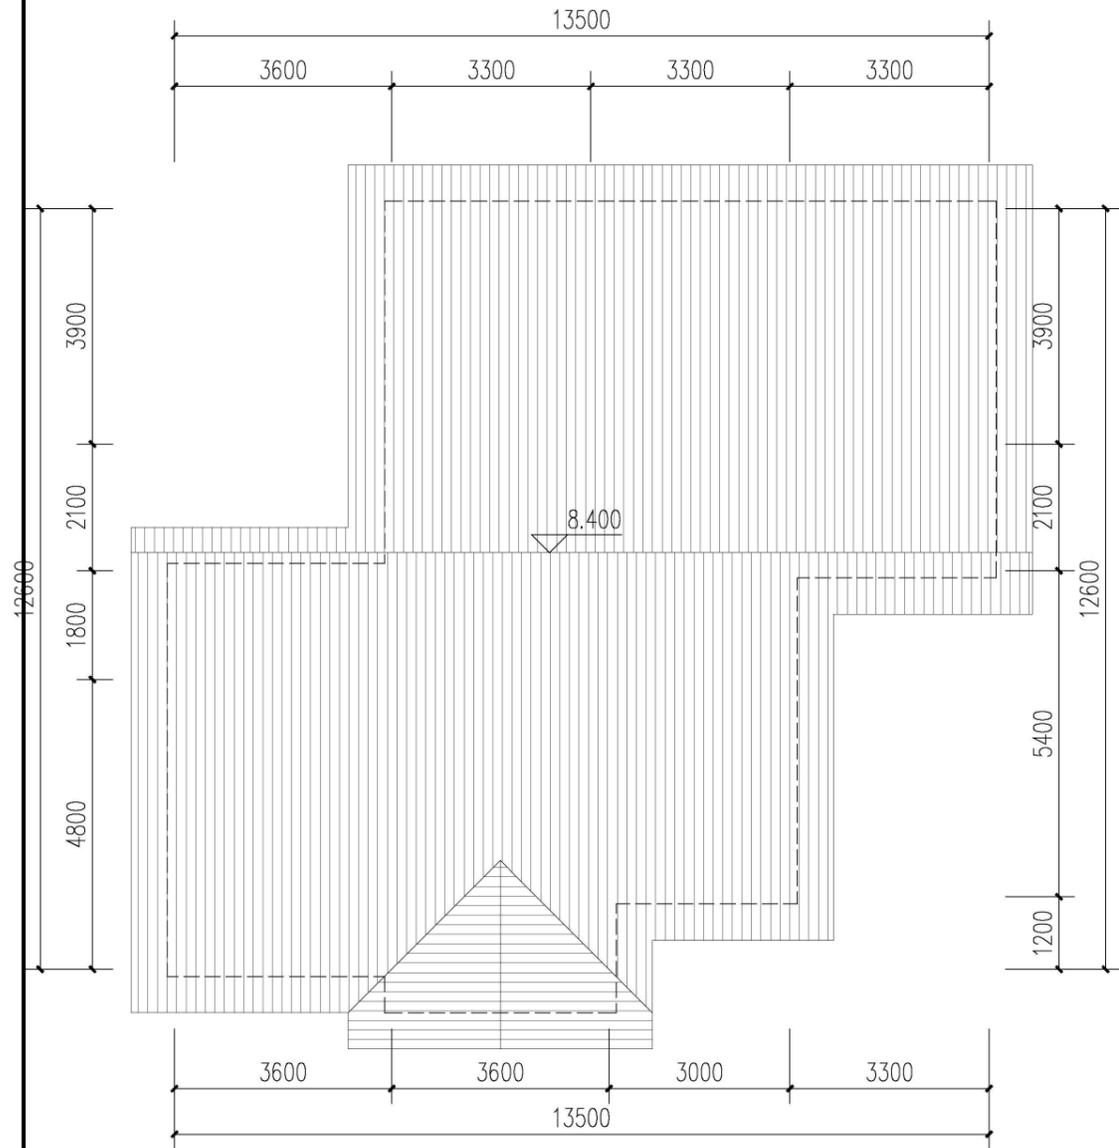

占地150户型屋顶层平面图 1:100



占地150户型正立面图 1:100

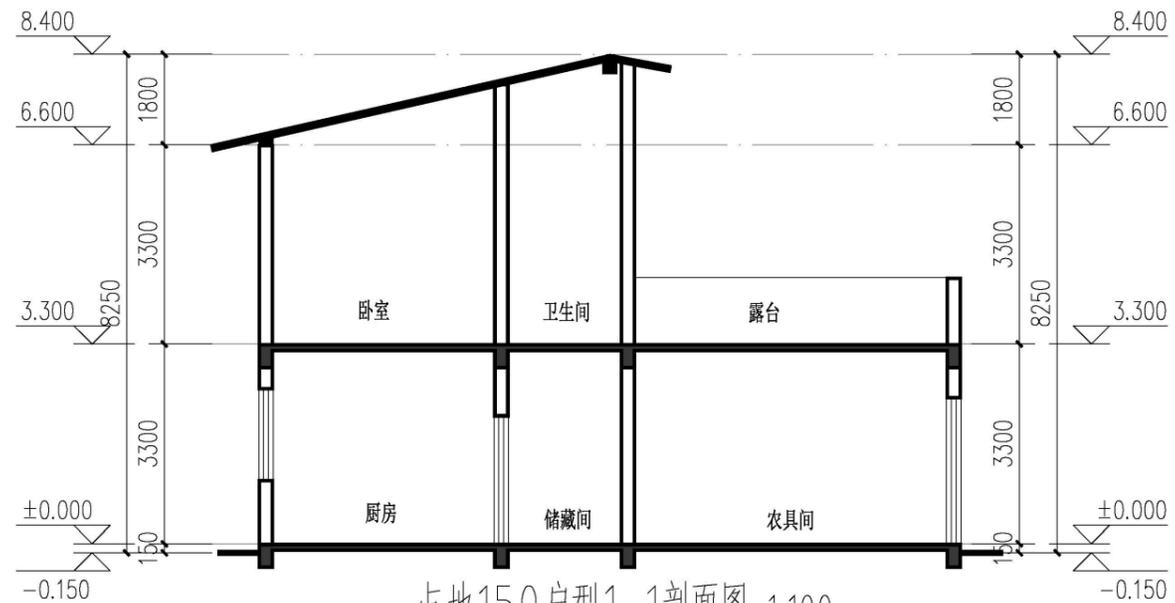

占地150户型1-1剖面图 1:100

平面示意



中铁二十三局集团
建筑设计研究院有限公司

THE ARCHITECTURAL DESIGN AND RESEARCH INSTITUTE
OF THE CHINA RAILWAY GROUP CO., LTD.

设计资质：建筑工程甲级 A151011881 工程勘察甲级 B151011881
 城乡规划乙级 [J]12 城乡规划 [420831] 号
 市政行业乙级 A351027934 风景园林乙级 A351027934
 公路行业丙级 A351027934

审 定

审 核

项目负责人

所 长

设 总

专业负责人

校 对

设 计

制 图

建设单位

项目名称

子项目名称

图 名：

设计编号

比 例

版 本

日 期

专 业

阶 段

图 号


技术管理部监制

占地150平方户型2效果图



占地150平方户型2


- 附注：
 1. 未盖出图专用章无效；
 2. 版权归本院所有；
 3. 切勿以比例量度本图，一切以标注尺寸为准；
 4. 最终尺寸须在现场校对准确；
 5. 使用本图时，应同时参照国家及当地的相关标准和规范执行，如发现不符，应通知本院；
 6. 除特别说明外，图中所有相对尺寸以毫米计，标高以米计。

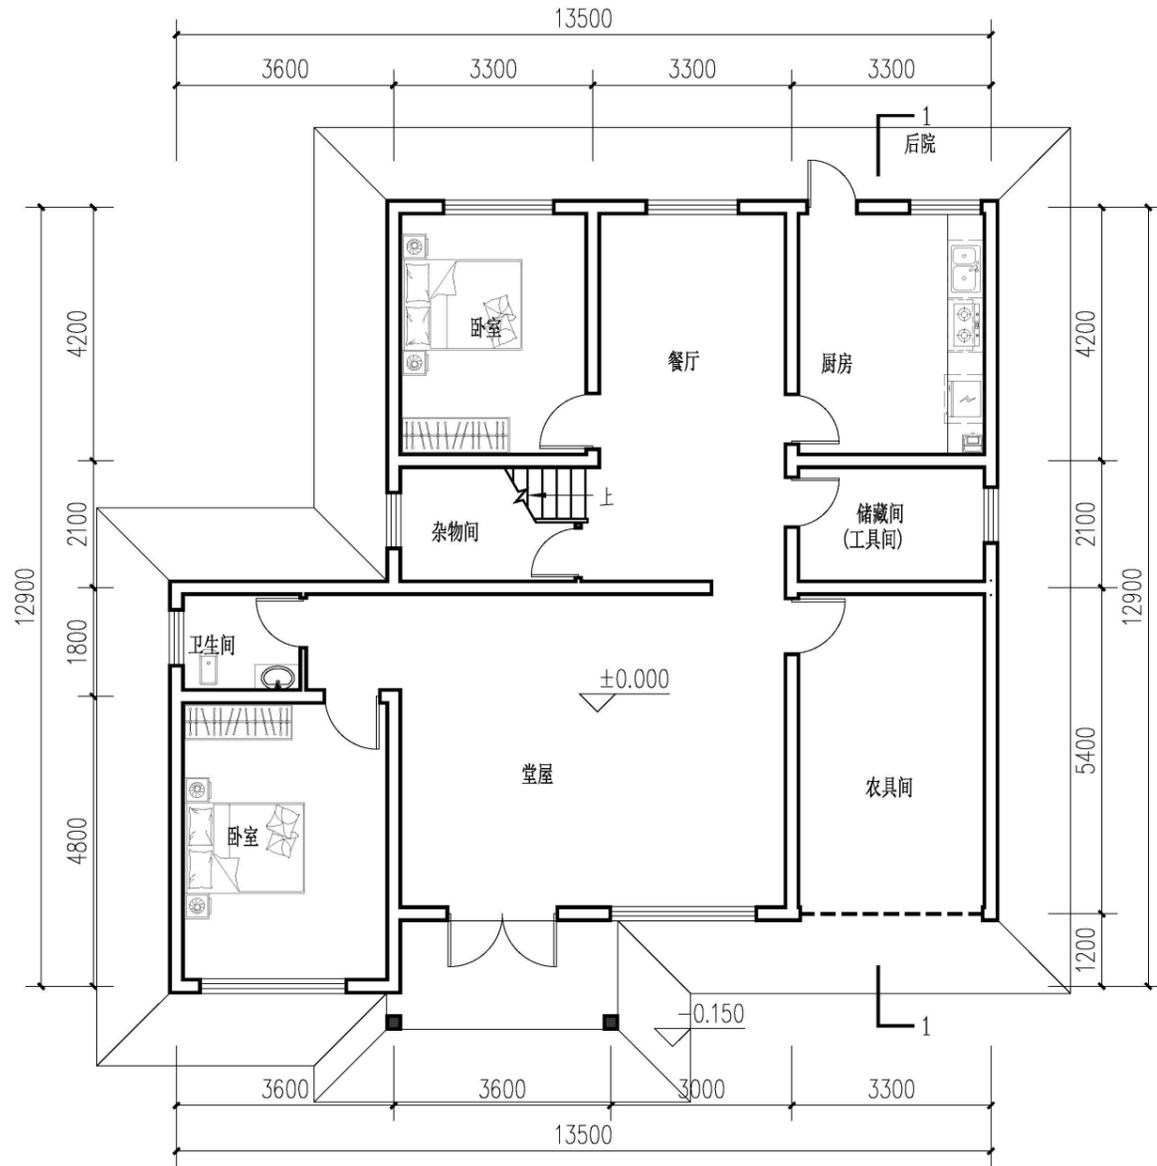

占地150户型一层平面图 1:100

本层建筑面积: 145.98m²
 总建筑面积: 277.46m²
 占地面积: 145.98m²

类型：
 占地150平方户型（二层）
 六室三厅一厨四卫
 户型面积：277.46m²

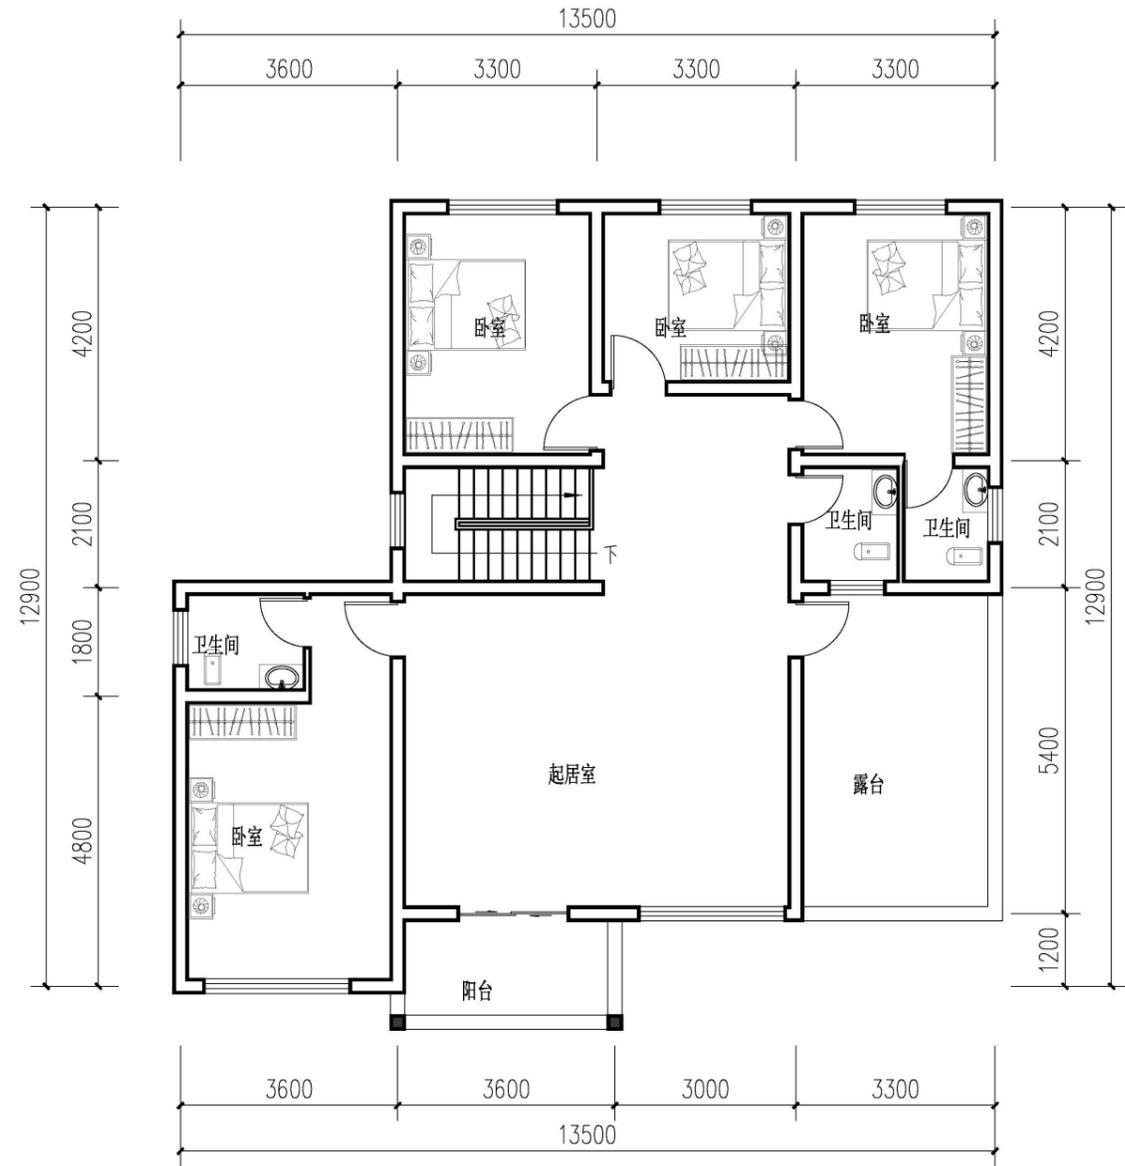

占地150户型二层平面图 1:100

本层建筑面积: 131.48m²
 总建筑面积: 277.46m²
 占地面积: 145.98m²

平面示意



中铁二十三局集团
 建筑设计研究院有限公司


THE ARCHITECTURAL DESIGN AND RESEARCH INSTITUTE
 OF THE CHINA RAILWAY GROUP CO., LTD.
 设计资质：建筑工程甲级 A151011881 工程勘察甲级 B151011881
 城乡规划乙级 [J1] 风景园林 [420313] 号
 市政行业乙级 A351027934 风景园林乙级 A351027934
 公路行业丙级 A351027934

审定	
审核	
项目负责人	
所长	
设总	
专业负责人	
校对	
设计	
制图	
建设单位	
项目名称	
子项名称	
图名	

设计编号	
比例	专业
版本	阶段
日期	图号

占地150平方户型2


- 附注:
 1. 未盖出图专用章无效;
 2. 版权归本院所有;
 3. 切勿以比例量度本图,一切以标注尺寸为准;
 4. 最终尺寸须在现场校对准确;
 5. 使用本图时,应同时参照国家及当地的相关标准和规范执行,如发现不符,应通知本院;
 6. 除特别说明外,图中所有相对尺寸以毫米计,标高以米计。

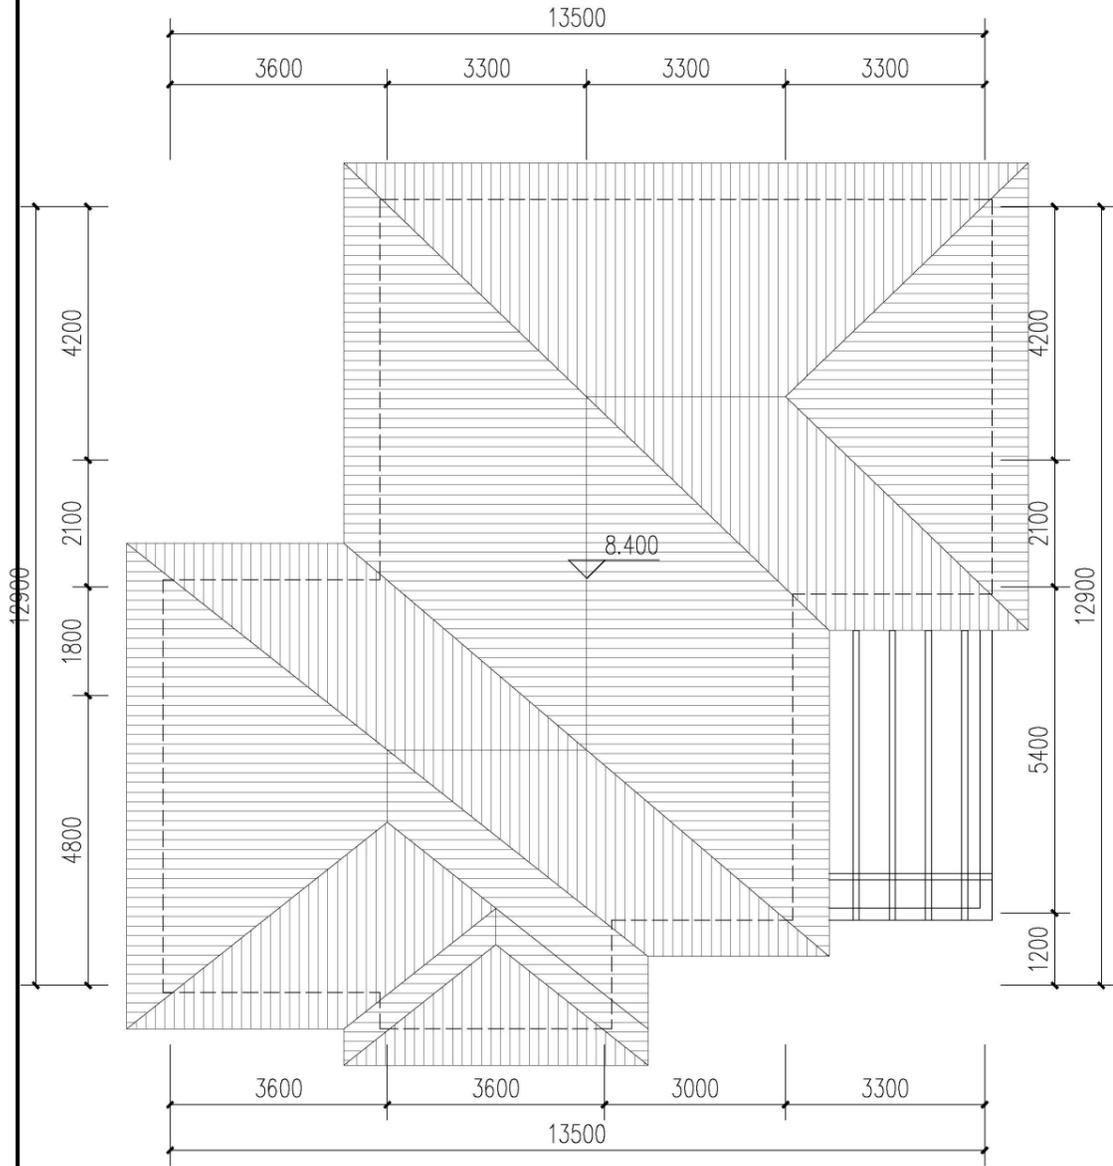

占地150户型屋顶层平面图 1:100



占地150户型正立面图 1:100

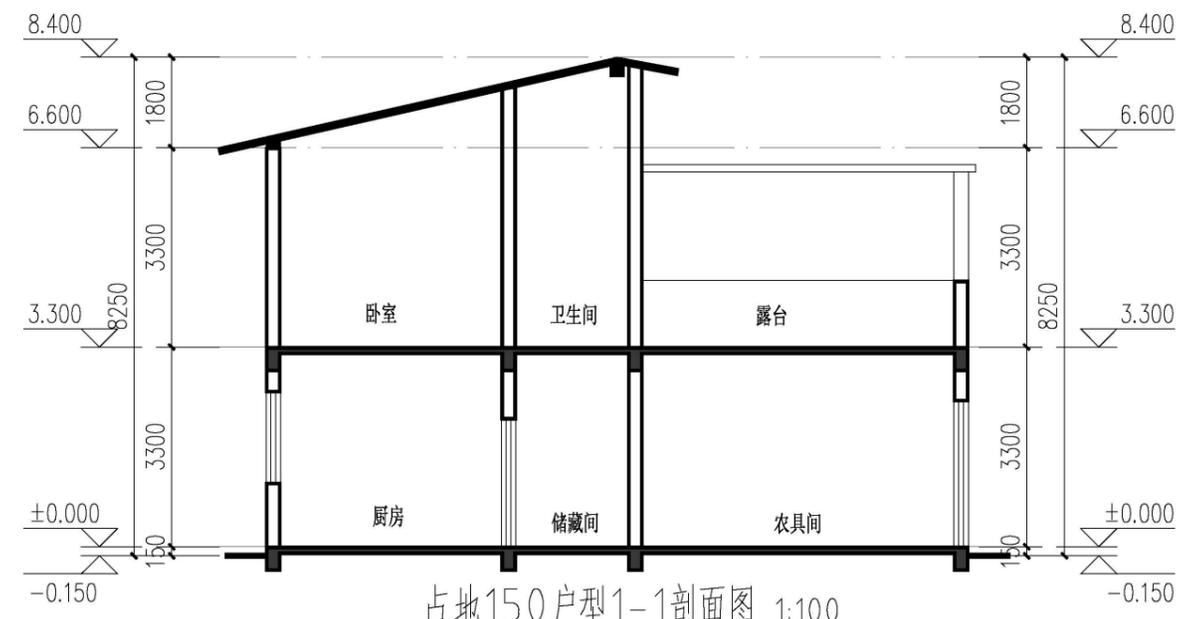

占地150户型1-1剖面图 1:100

平面示意



中铁二十三局集团
 建筑设计研究院有限公司
 THE ARCHITECTURAL DESIGN AND RESEARCH INSTITUTE
 OF THE CHINA RAILWAY GROUP CO., LTD.
 设计资质: 建筑工程甲级 A151011881 工程勘察甲级 B151011881
 城乡规划乙级 J151027904 风景园林乙级 A351027904
 市政行业乙级 A351027904 风景园林乙级 A351027904
 公路行业丙级 A351027904


审定	
审核	
项目负责人	
所长	
设总	
专业负责人	
校对	
设计	
制图	
建设单位	
项目名称	
子项名称	
图名:	

设计编号	
比例	专业
版本	阶段
日期	图号



占地150平方户型3


- 附注：
 1. 未盖出图专用章无效；
 2. 版权归本院所有；
 3. 切勿以比例量度本图，一切以标注尺寸为准；
 4. 最终尺寸须在现场校对准确；
 5. 使用本图时，应同时参照国家及当地的相关标准和规范执行，如发现不符，应通知本院；
 6. 除特别说明外，图中所有相对尺寸以毫米计，标高以米计。

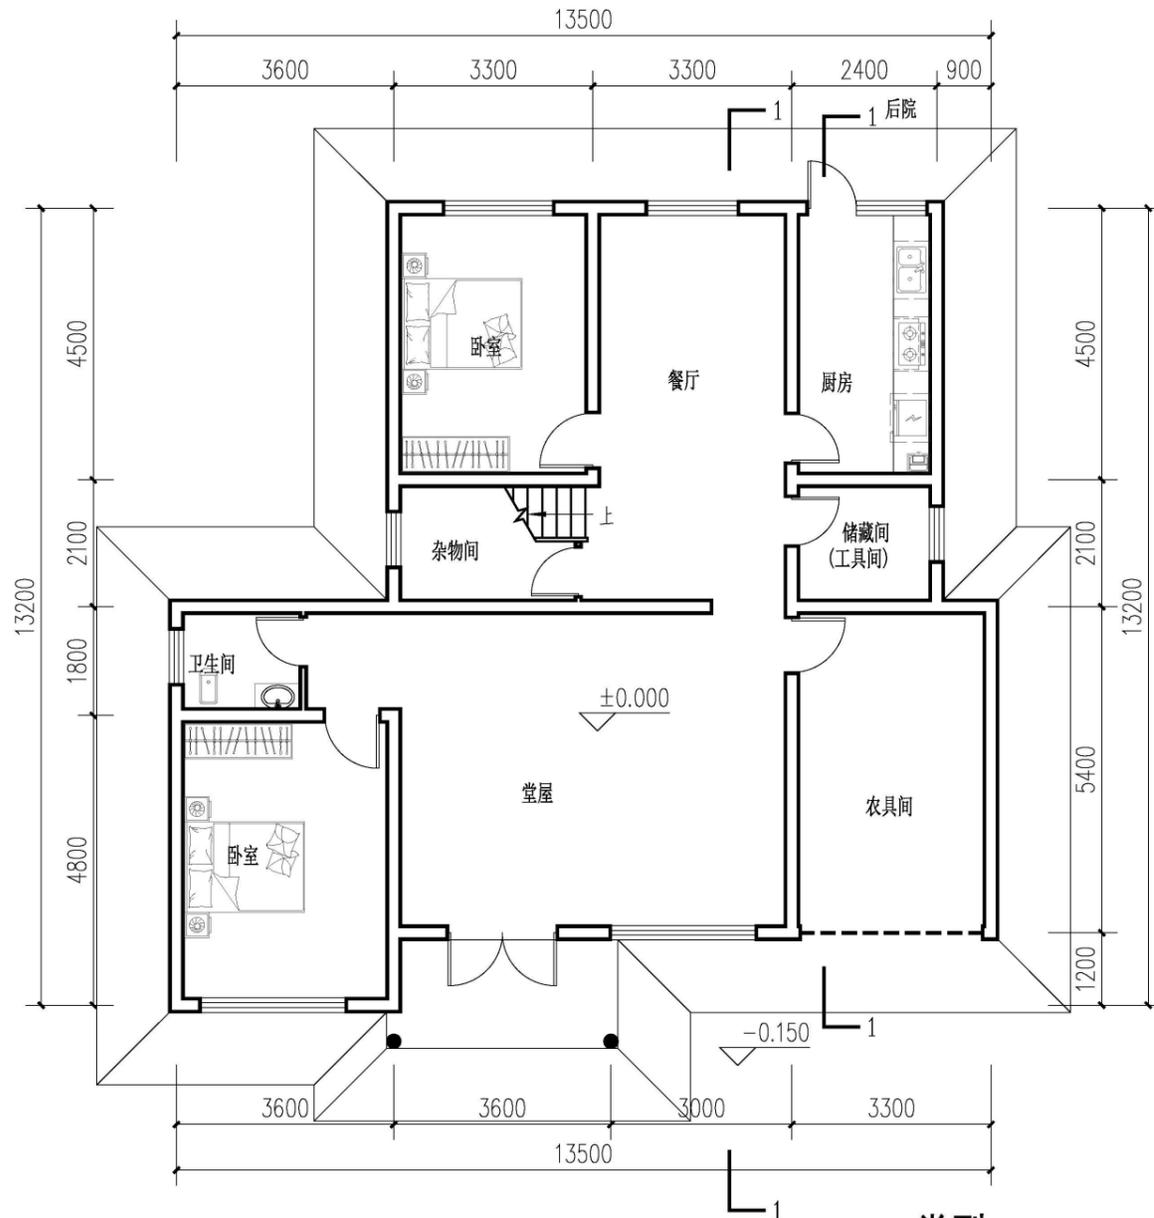

占地150户型一层平面图 1:100

本层建筑面积：143.09m²
 总建筑面积：271.45m²
 占地面积：143.09m²

类型：
 占地150平方户型（二层）
 五室三厅一厨三卫
 户型面积：271.45m²

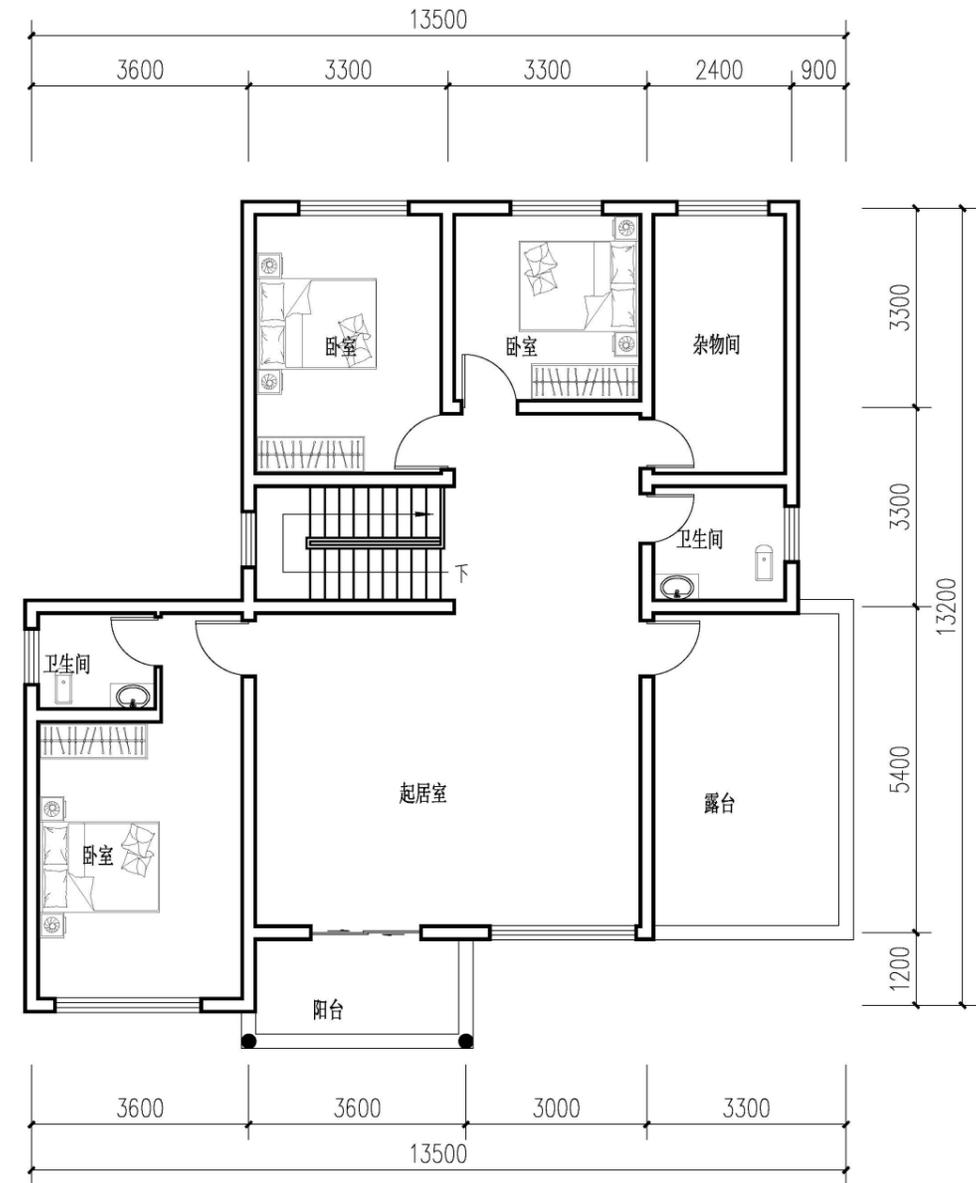

占地150户型二层平面图 1:100

本层建筑面积：128.36m²
 总建筑面积：271.45m²
 占地面积：143.09m²

平面示意



中铁二十三局集团
 建筑设计研究院有限公司

THE ARCHITECTURAL DESIGN AND RESEARCH INSTITUTE
 OF THE CHINA RAILWAY GROUP CO., LTD.
 设计资质：建筑工程甲级 A151011881 工程勘察甲级 B151011881
 城乡规划乙级 [J1] 风景园林 [420813] 号
 市政行业乙级 A331027904 风景园林乙级 A331027904
 公路行业丙级 A331027904

审定	
审核	
项目负责人	
所长	
设总	
专业负责人	
校对	
设计	
制图	
建设单位	
项目名称	
子项名称	
图名	


设计编号	
比例	专业
版本	阶段
日期	图号

技术管理部监制

占地150平方户型3

- 附注：
 1. 未盖出图专用章无效；
 2. 版权归本院所有；
 3. 切勿以比例量度本图，一切以标注尺寸为准；
 4. 最终尺寸须在现场校对准确；
 5. 使用本图时，应同时参照国家和当地的相关标准和规范执行，如发现不符，应通知本院；
 6. 除特别说明外，图中所有相对尺寸以毫米计，标高以米计。


电气
暖通
消防
给排水

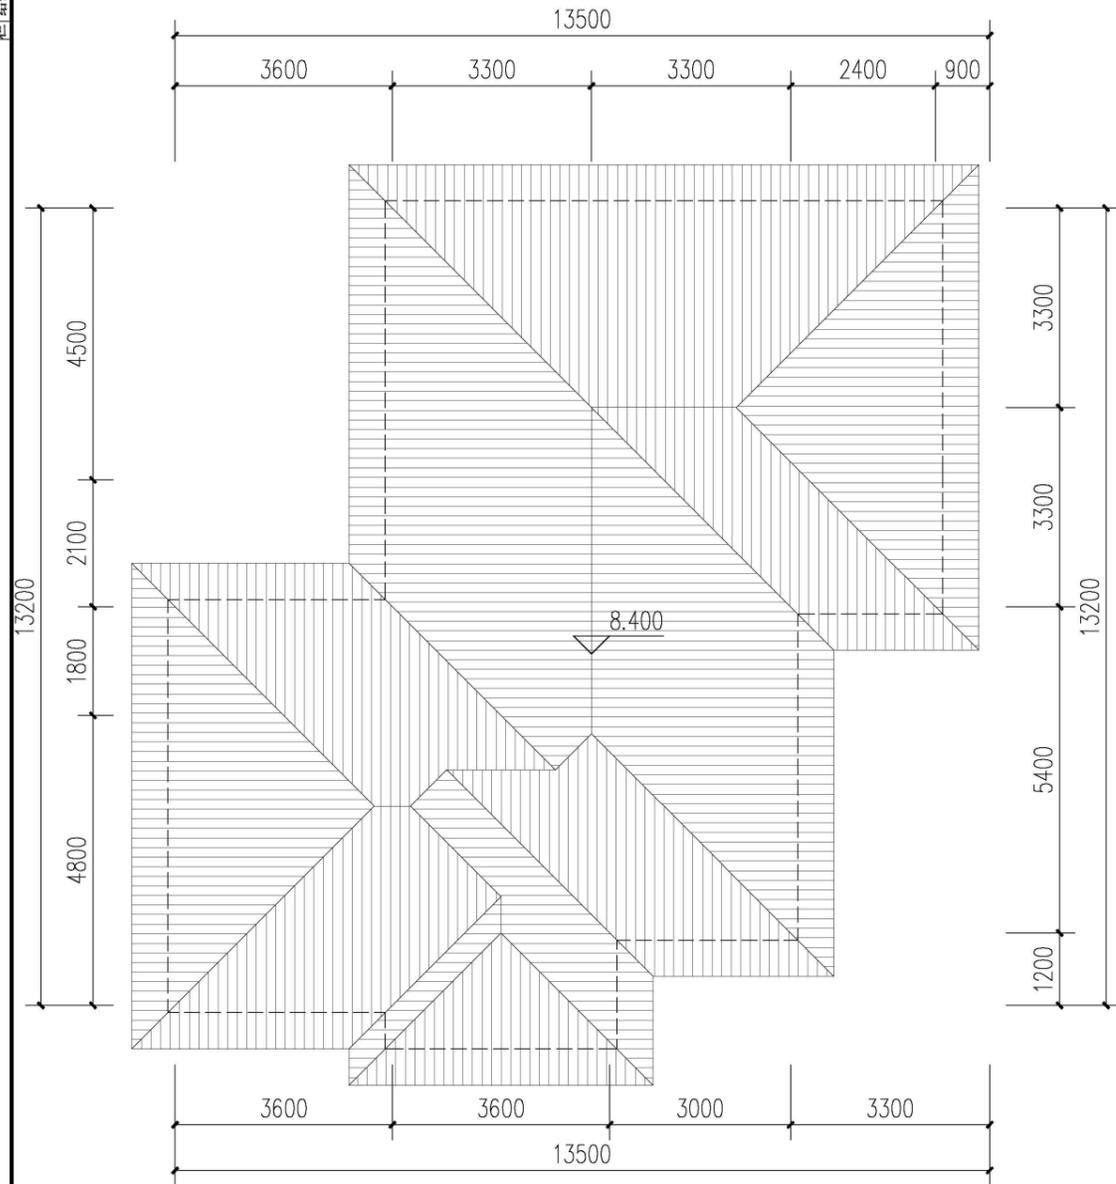

占地150户型屋顶层平面图 1:100



占地150户型正立面图 1:100

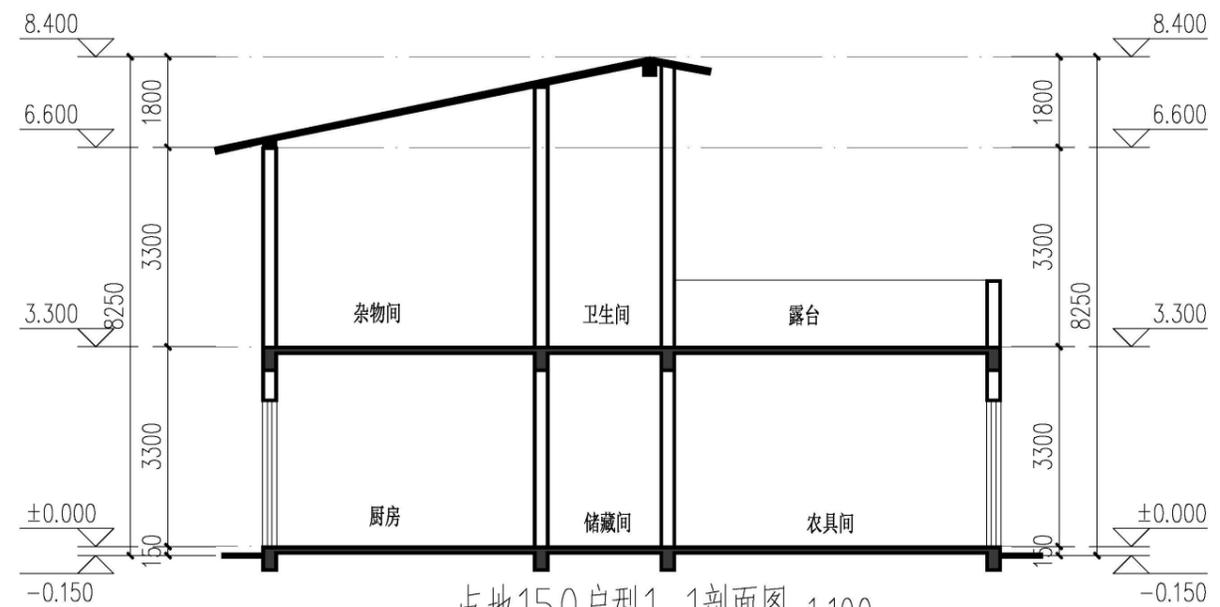

占地150户型1-1剖面图 1:100

平面示意




中铁二十三局集团
建筑设计研究院有限公司
THE ARCHITECTURAL DESIGN AND RESEARCH INSTITUTE
OF THE CHINA RAILWAY 23RD BUREAU GROUP CO., LTD.


设计资质：建筑工程甲级 A151011851 工程勘察甲级 B151011851
 城乡规划乙级 [川]城规编[1409013]号
 市政行业乙级 A331027934 风景园林乙级 A301027934
 公路行业丙级 A351027934

审定	
审核	
项目负责人	
所长	
设总	
专业负责人	
校对	
设计	
制图	
建设单位	
项目名称	
子项名称	
图名	

设计编号	
比例	专业
版本	阶段
日期	图号

圈舍1效果图

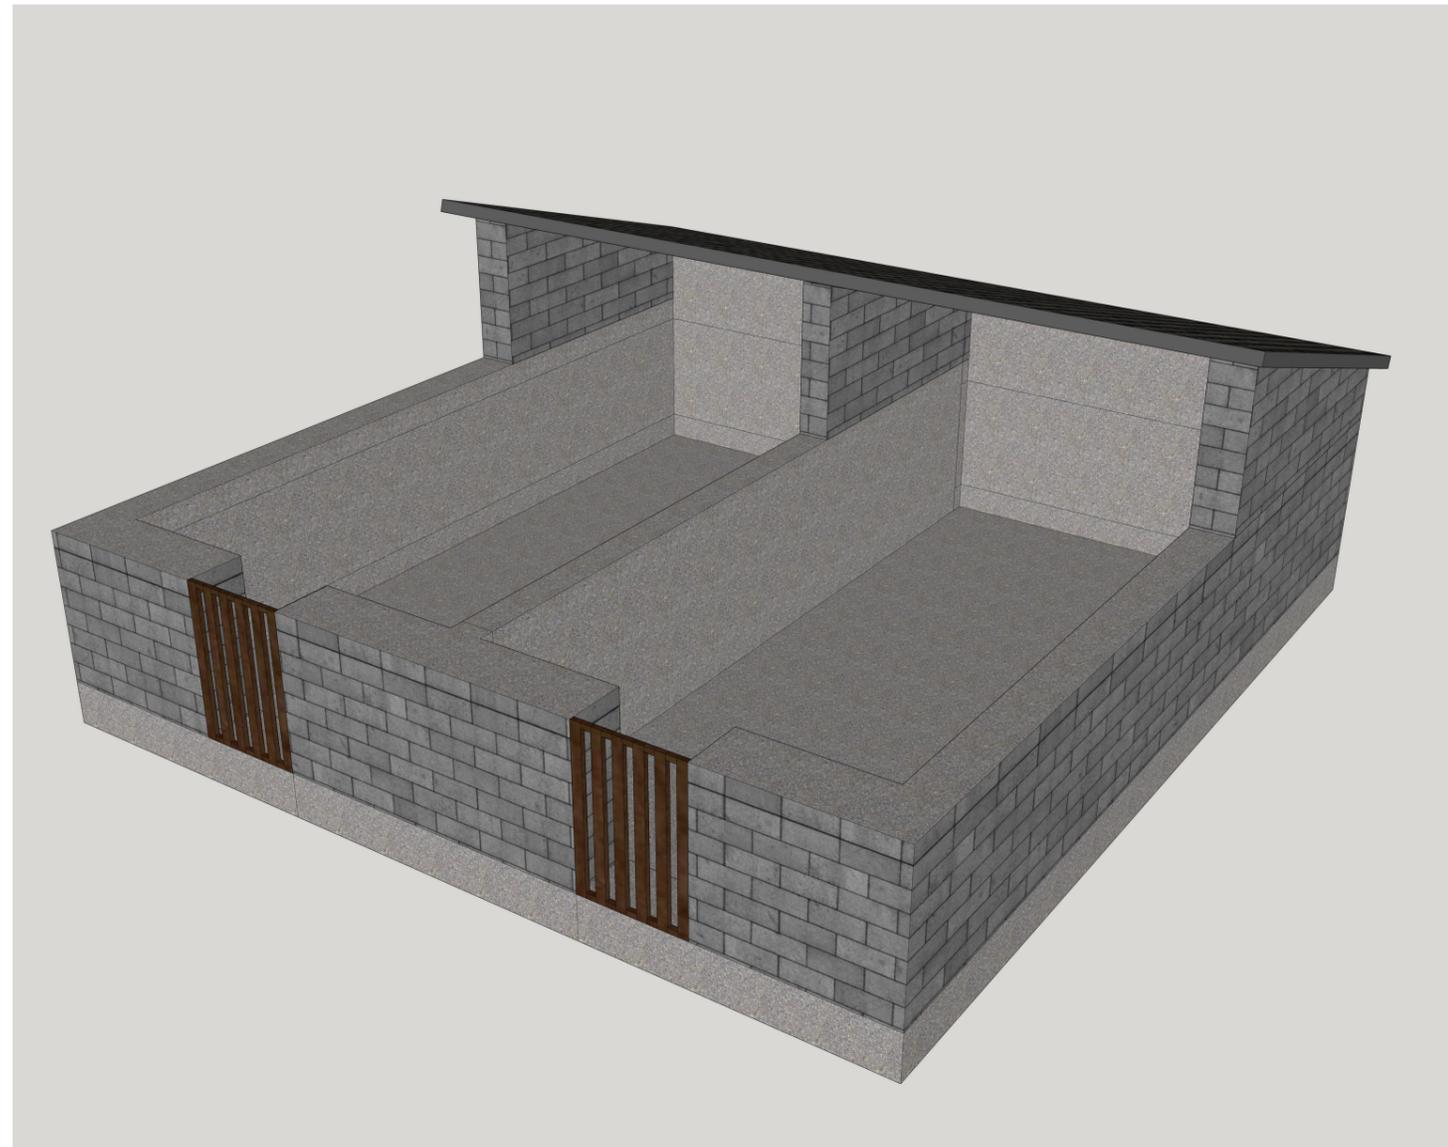

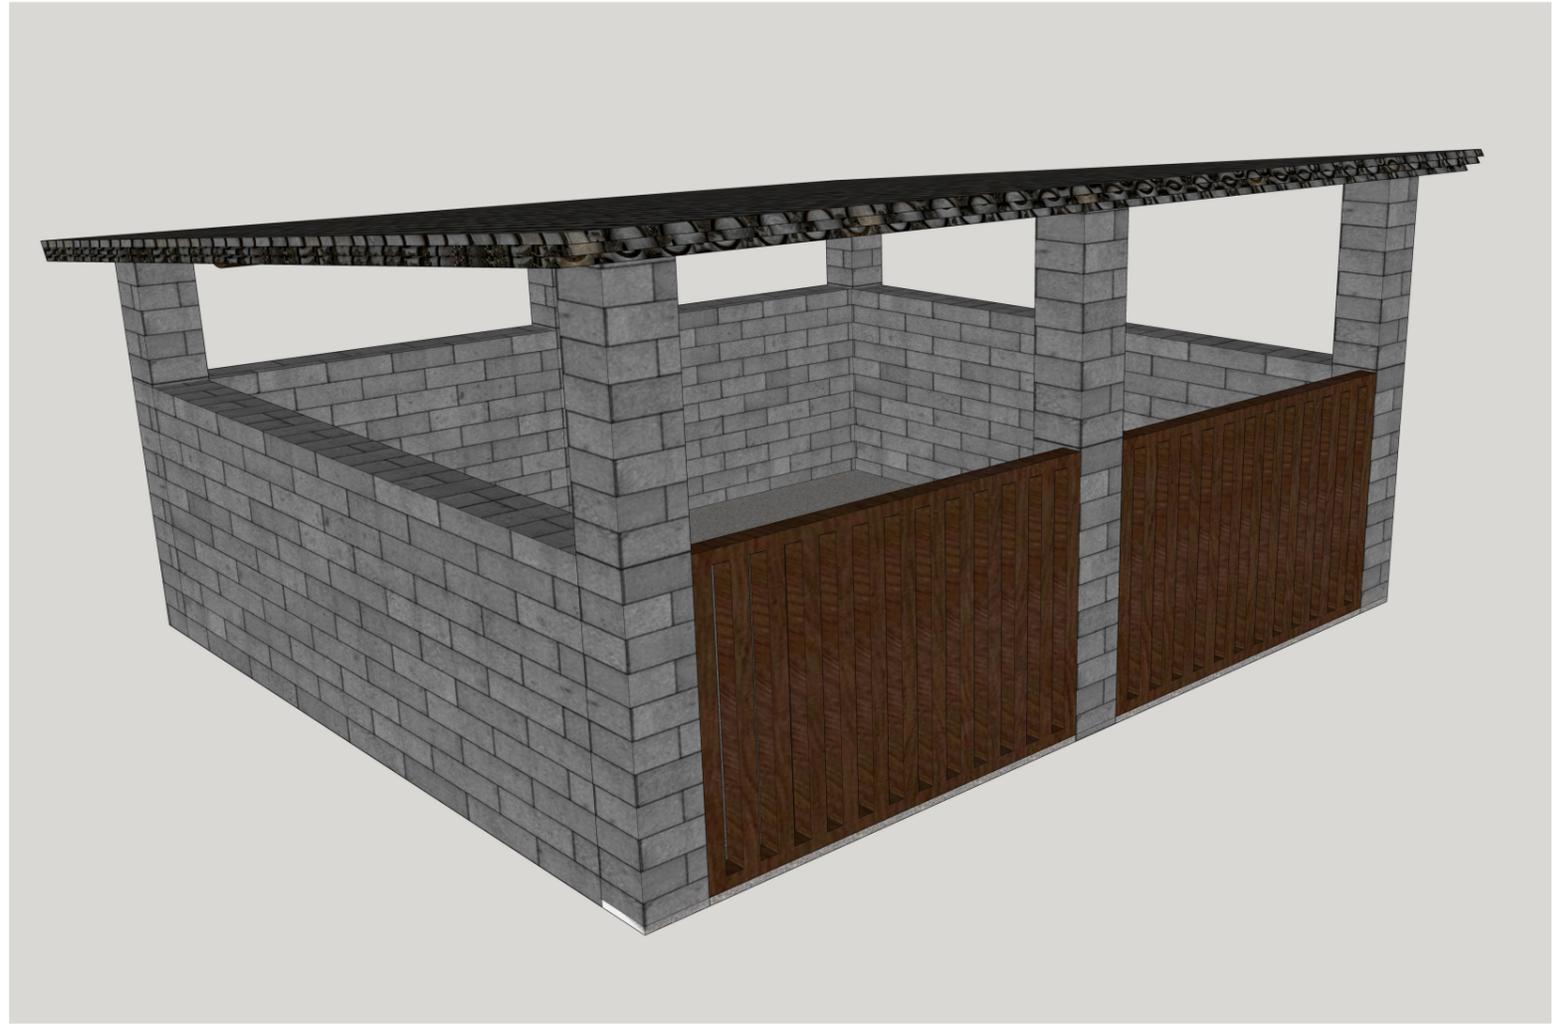







圈舍示意图


- 附注：
 1. 未盖出图专用章无效；
 2. 版权归本院所有；
 3. 切勿以比例量度本图，一切以标注尺寸为准；
 4. 最终尺寸须在现场校对准确；
 5. 使用本图时，应同时参照国家及当地的相关标准和规范执行，如发现不符，应通知本院；
 6. 除特别说明外，图中所有相对尺寸以毫米计，标高以米计。

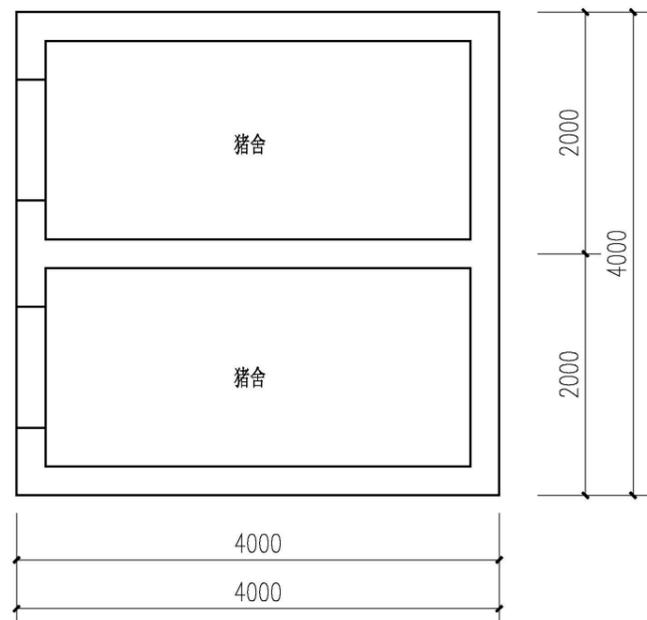


猪舍1平面图 1:50

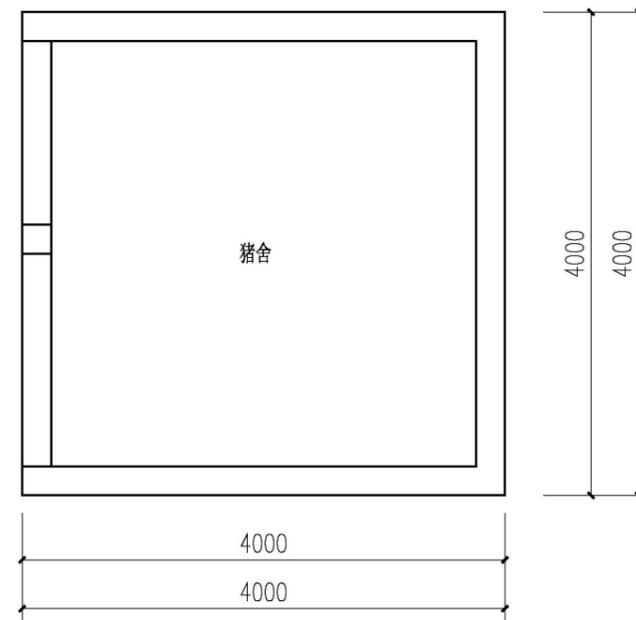

猪舍2平面图 1:50

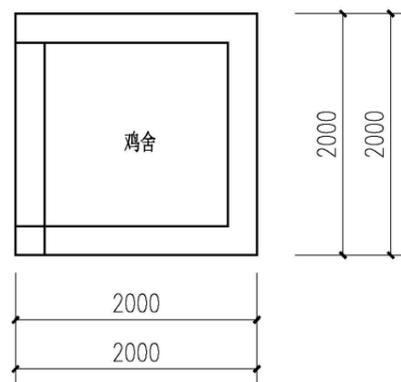

鸡舍1平面图 1:50

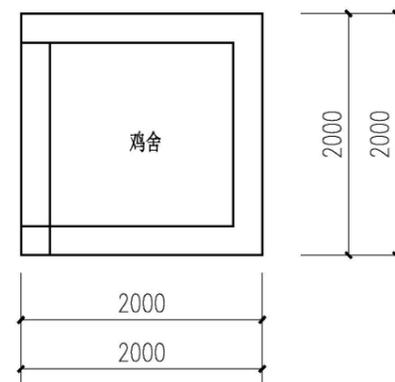

鸡舍2平面图 1:50

平面示意




中铁二十三局集团
建筑设计研究院有限公司

THE ARCHITECTURAL DESIGN AND RESEARCH INSTITUTE
OF THE CHINA RAILWAY GROUP CO., LTD.

设计资质：建筑工程甲级 A151011851 工程勘察甲级 B151011851
 城乡规划乙级 J1409013号
 市政行业乙级 A331027934 风景园林乙级 A301027934
 公路行业丙级 A331027934

审定		
审核		
项目负责人		
所长		
设总		
专业负责人		
校对		
设计		
制图		
建设单位		
项目名称		
子项目名称		
图名		
设计编号		
比例		专业
版本		阶段
日期		图号

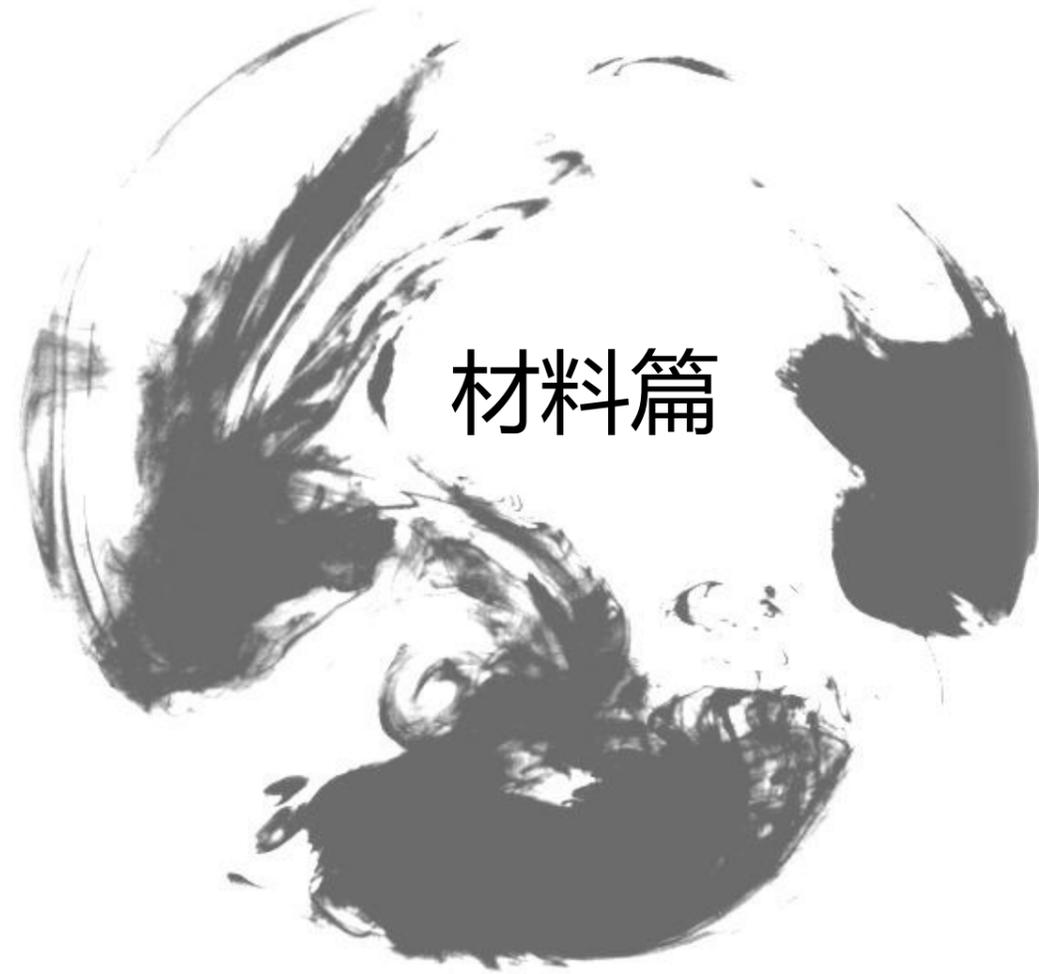

材料篇

外立面材料
—川东民居

白色屋脊

白色檐口

灰色小青瓦



深青色瓦片

白色清水砖

灰色清水砖

外立面材料
—新中式建筑

灰色小
青瓦

茶褐色
檐口

茶褐色
窗框



木纹色
花架

黄色外
墙漆

外立面材料
—欧式风格

红色屋
面瓦

灰黑色
窗框

黄色外
墙漆



黄色勒
脚

黄褐色
窗套

黄褐色
腰线