

项目综合经济技术指标		
项目	总数值	单位
一、净用地面积	23094.87	m ²
二、总建筑面积	22319.36	m ²
(1)地下建筑面积	9788.40	m ²
(2)地上建筑面积	12530.96	m ²
其中	1#楼	4097.11
	2#楼	3128.85
	3#楼	1623.00
	4#楼	3685.00
计容建筑面积	1#楼	6091.04
	2#楼	5428.02
	3#楼	2820.00
	4#楼	5810.00
地上计容建筑面积	20149.06	m ²
地下不计容建筑面积	9788.40	m ²
三、容积率	0.87	
四、建筑基底面积	9506.01	m ²
五、建筑密度	41.6%	
六、绿地面积	4619.32	m ²
七、绿地率	20.0%	
八、道路及停车场用地面积	8869.54	m ²
九、地面停车位	44	辆
十、地下停车位	269	辆

调整说明：
该项目按照原方案执行的达州市城市规划管理技术规定。
调整一：建筑高度方向调整，调整3#楼、4#楼原建筑高度方向，
调整二：调整地面机动车停车位数量：原方案地面机动车停车位数量由25辆调整为44辆（其中33辆为充电桩车位，单个充电桩车位为7KW）；地面和地下室总机动车停车位数量不变。
调整三：建筑内部的功能分区调整：
3#楼原方案为1个展厅调整为4个展厅，夹层办公位置调整，取消了生产辅助车间等，对建筑内部的功能分区进行了重新设计，结构布局相应调整。
4#楼原方案为2个展厅调整为6个展厅，夹层办公位置调整，取消了生产辅助车间等，对建筑内部的功能分区进行了重新设计，结构布局相应调整。
调整四：地下室调整：调整地下室柱网尺寸，设备房位置调整，车位数量和布置调整，原方案地下室机动车停车位数量由288辆调整为269辆。
调整五：外立面调整：3#楼、4#楼因增加了展厅数量，外立面由原方案、本方案板外墙调整为玻璃幕墙、铝板等形式，补充完善设计。
其余无调整，仍按原方案执行。以上调整，指标准停车位未发生变化

主要图例表：	
	图例1
	图例2
四川新地平建筑设计咨询有限公司
NEW HORIZON
SICHUAN NEW HORIZON ARCHITECTURAL DESIGN CONSULTING CO., LTD.
建筑设计甲级资质 A151002875

总平面布置图

设计人	2022-06
审核人	施工图
专业	建筑
日期	01/01
图号	A
比例	1:500

四川省建设工程设计施工图专用章

四川新地平建筑设计咨询有限公司
资质等级：二级
注册证号：5100287-012
有效期至：2027年6月

中华人民共和国一级注册建筑师

姓名：曾 浩
注册证号：5100287-012
有效期至：2027年6月

总平面布置图 1:500

中 青 路

正 通 路

绥定大道二段

已建

2F
H=10M
汽车销售4s店

1F
H=6M

2F
H=10M
汽车销售4s店

4F
H=18M
火峰山老年病医院

项目现状

项目位置



“达州建国汽车产业文化园项目”建设地址达川区青川中路18号，于2016年2月通过达州市达川区城乡规划局审批，原方案中含1#楼、2#楼、3#楼、4#楼，建筑总面积22319.36平方米，其中地上建筑面积12530.96平方米，地下建筑面积9788.40平方米，其中1#楼、2#楼已完成修建并投运，目前经营的品牌有：华为问界、WEY、长城。

调整3#楼、4#楼原坡屋面坡度方向。



原方案




调整方案




坡屋面范围

3#楼原方案为1个展厅调整为4个展厅，夹层办公位置调整，取消了生产辅助车间等，对建筑内部的功能分区进行了重新设计，结构轴网相应调整，轴距尺寸详以下附图。

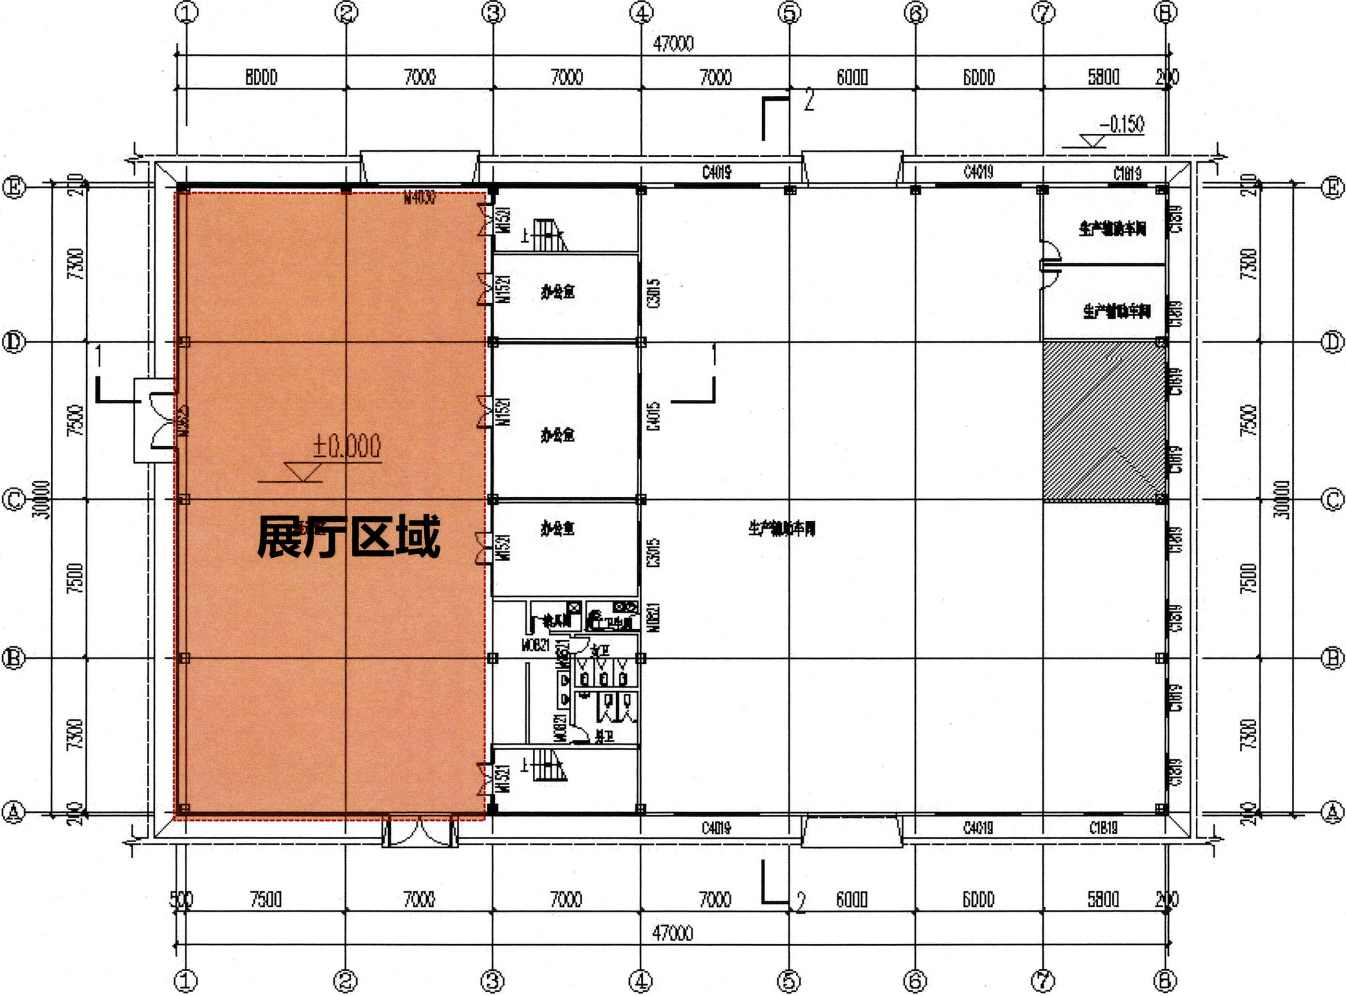

3#一层平面图 1:200

原方案

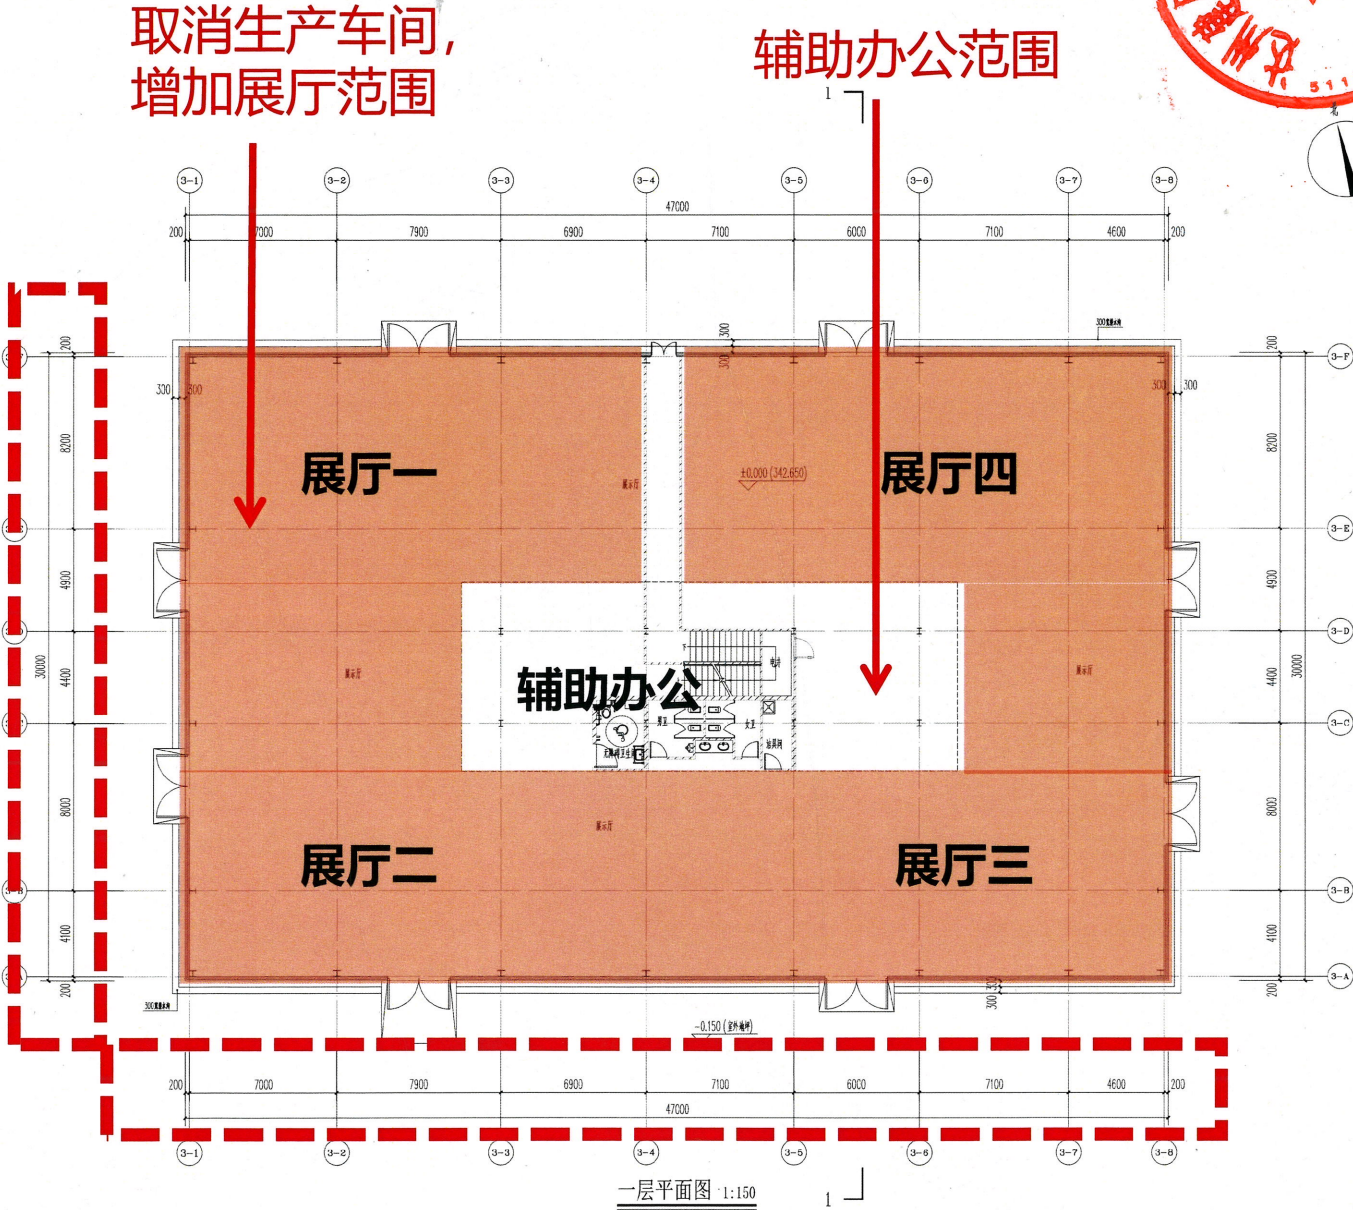


一层平面图 1:150

调整后方案






4#楼原方案为2个展厅调整为6个展厅，夹层办公位置调整，取消了生产辅助车间等，对建筑内部的功能分区进行了重新设计，结构轴网相应调整，轴距尺寸详以下附图。

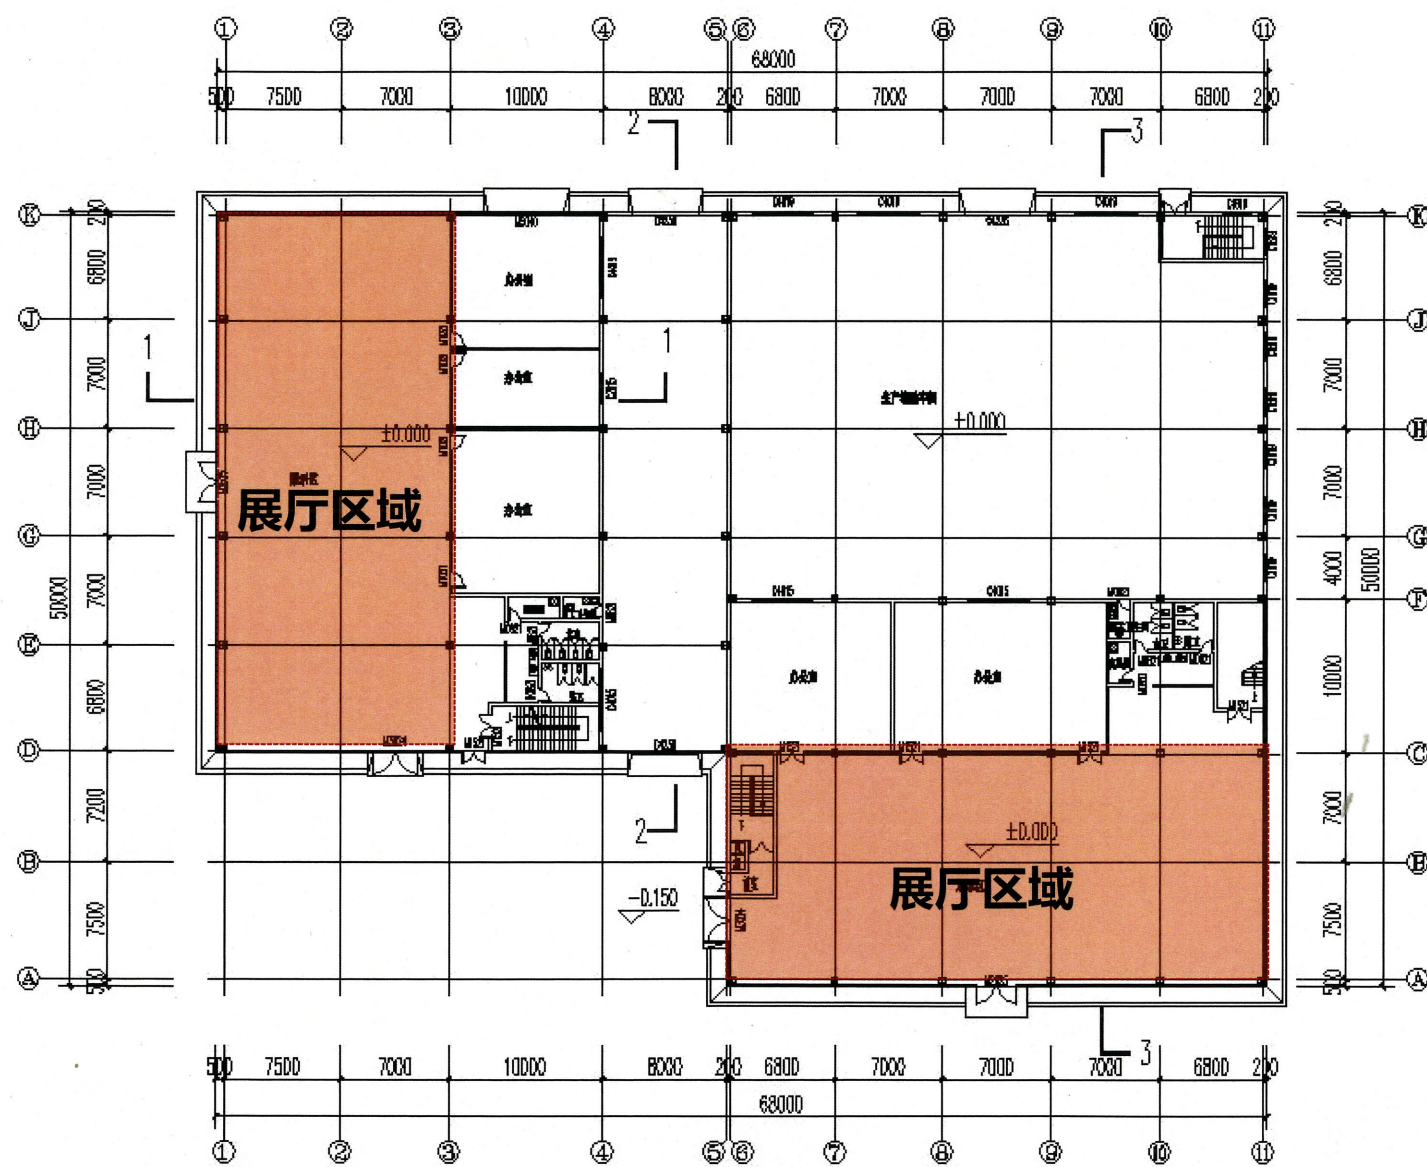

4#一层平面图 1:300


原方案

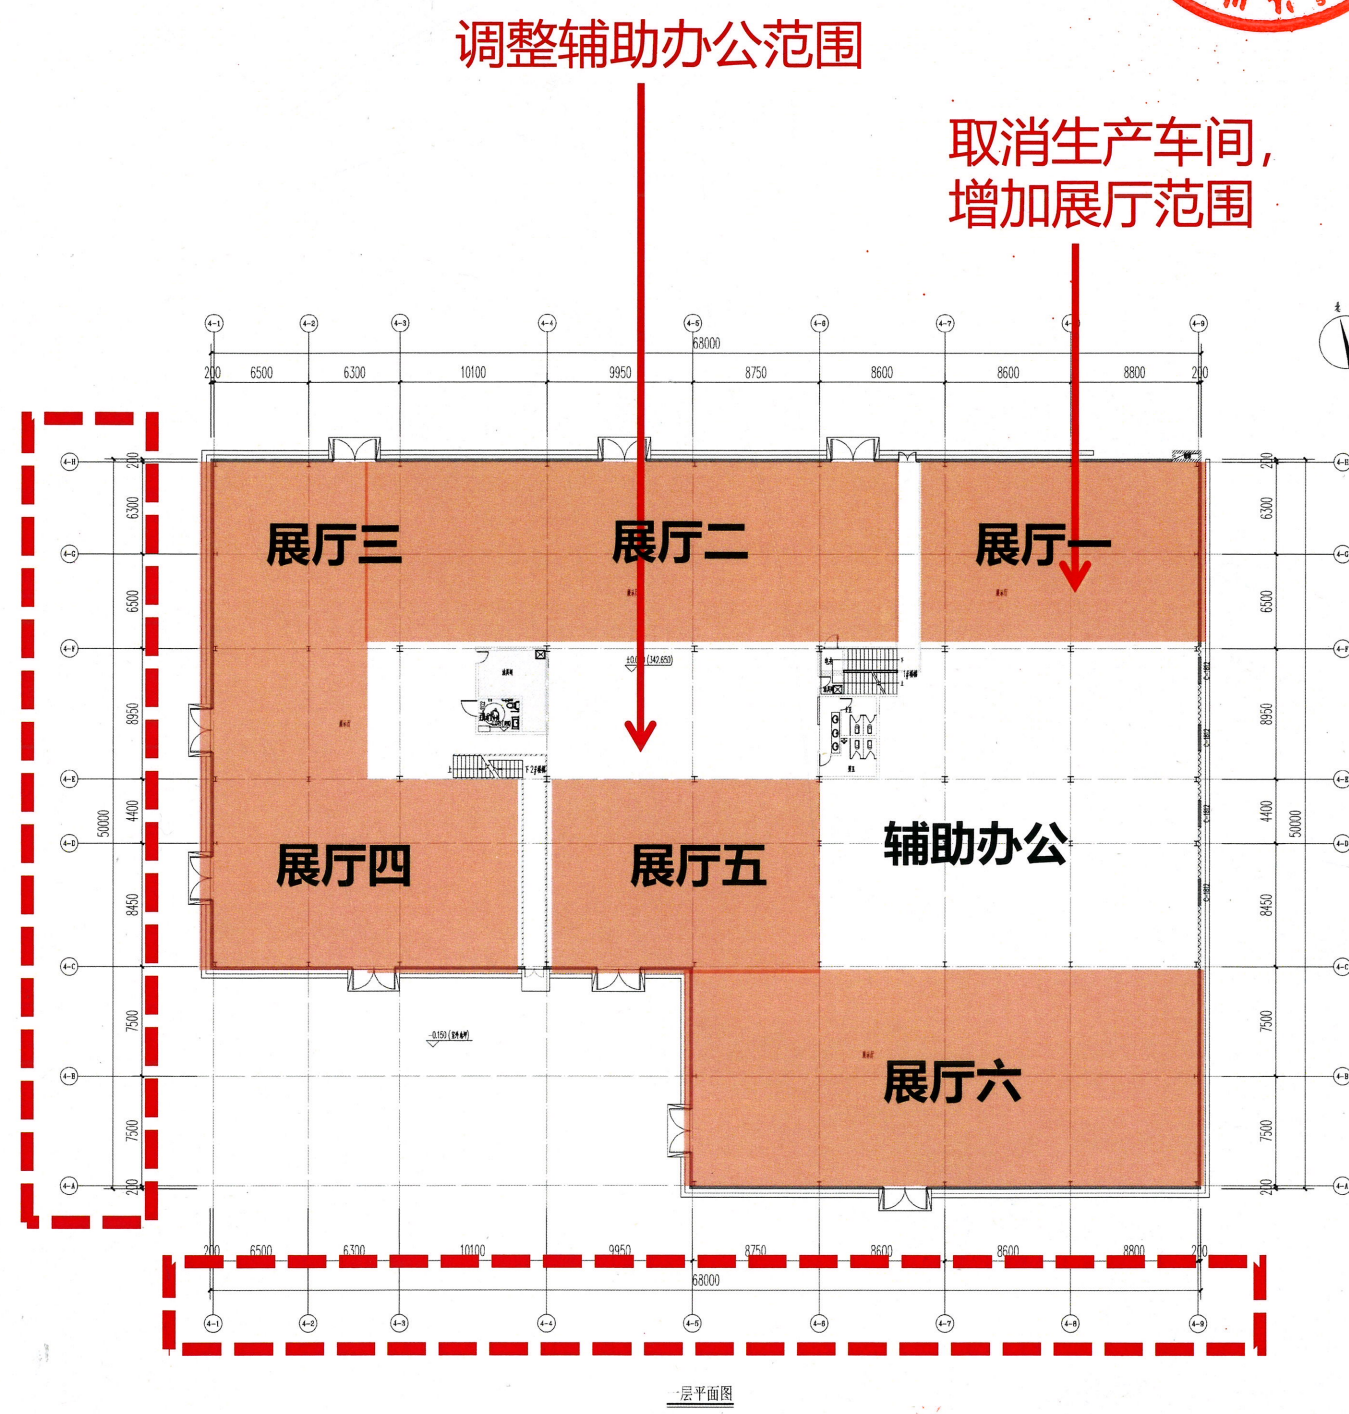

一层平面图

调整后方案

-  展厅区域
-  轴网尺寸调整

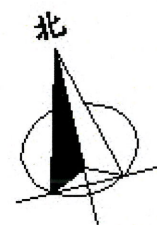

楼梯间、电梯间区域

轴网尺寸调整

设备用房区域

无障碍车位

地下室平面图 1:50

原方案




调整设备房位置

根据规范要求
新增楼梯
间


调整后方案

因增加了展厅数量，外立面由原涂料、夹芯彩板外墙调整为玻璃外墙、铝板等形式。

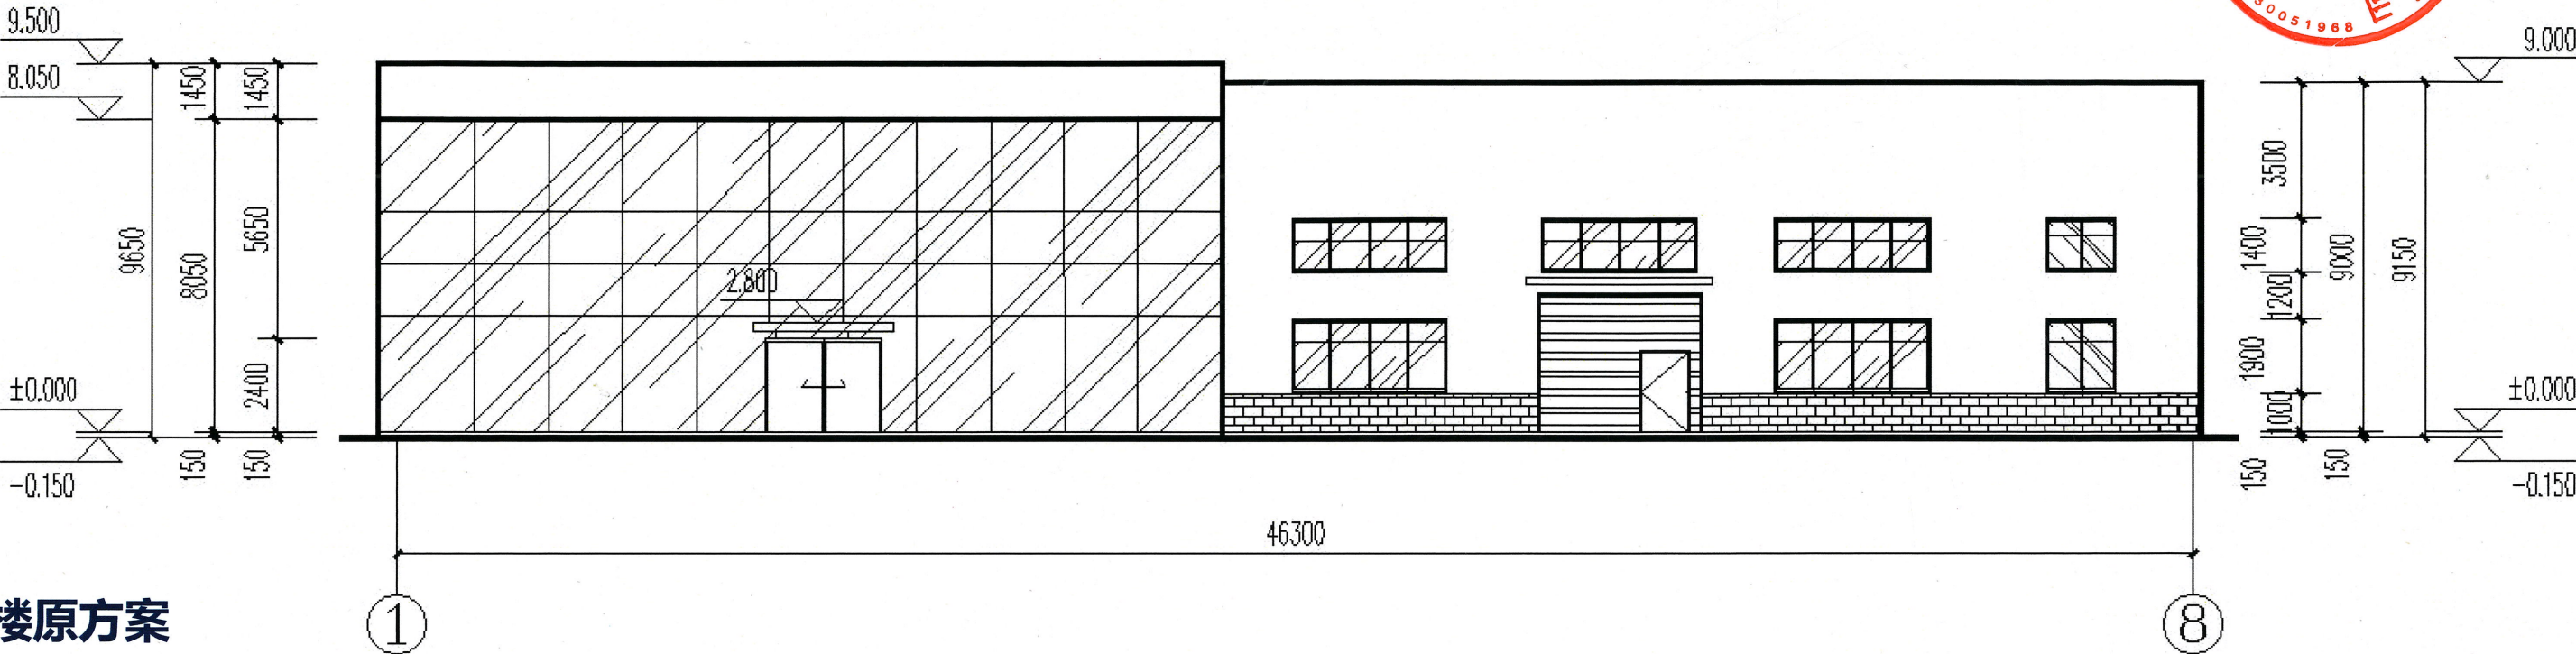

3#楼原方案

①-⑧立面图 1:200

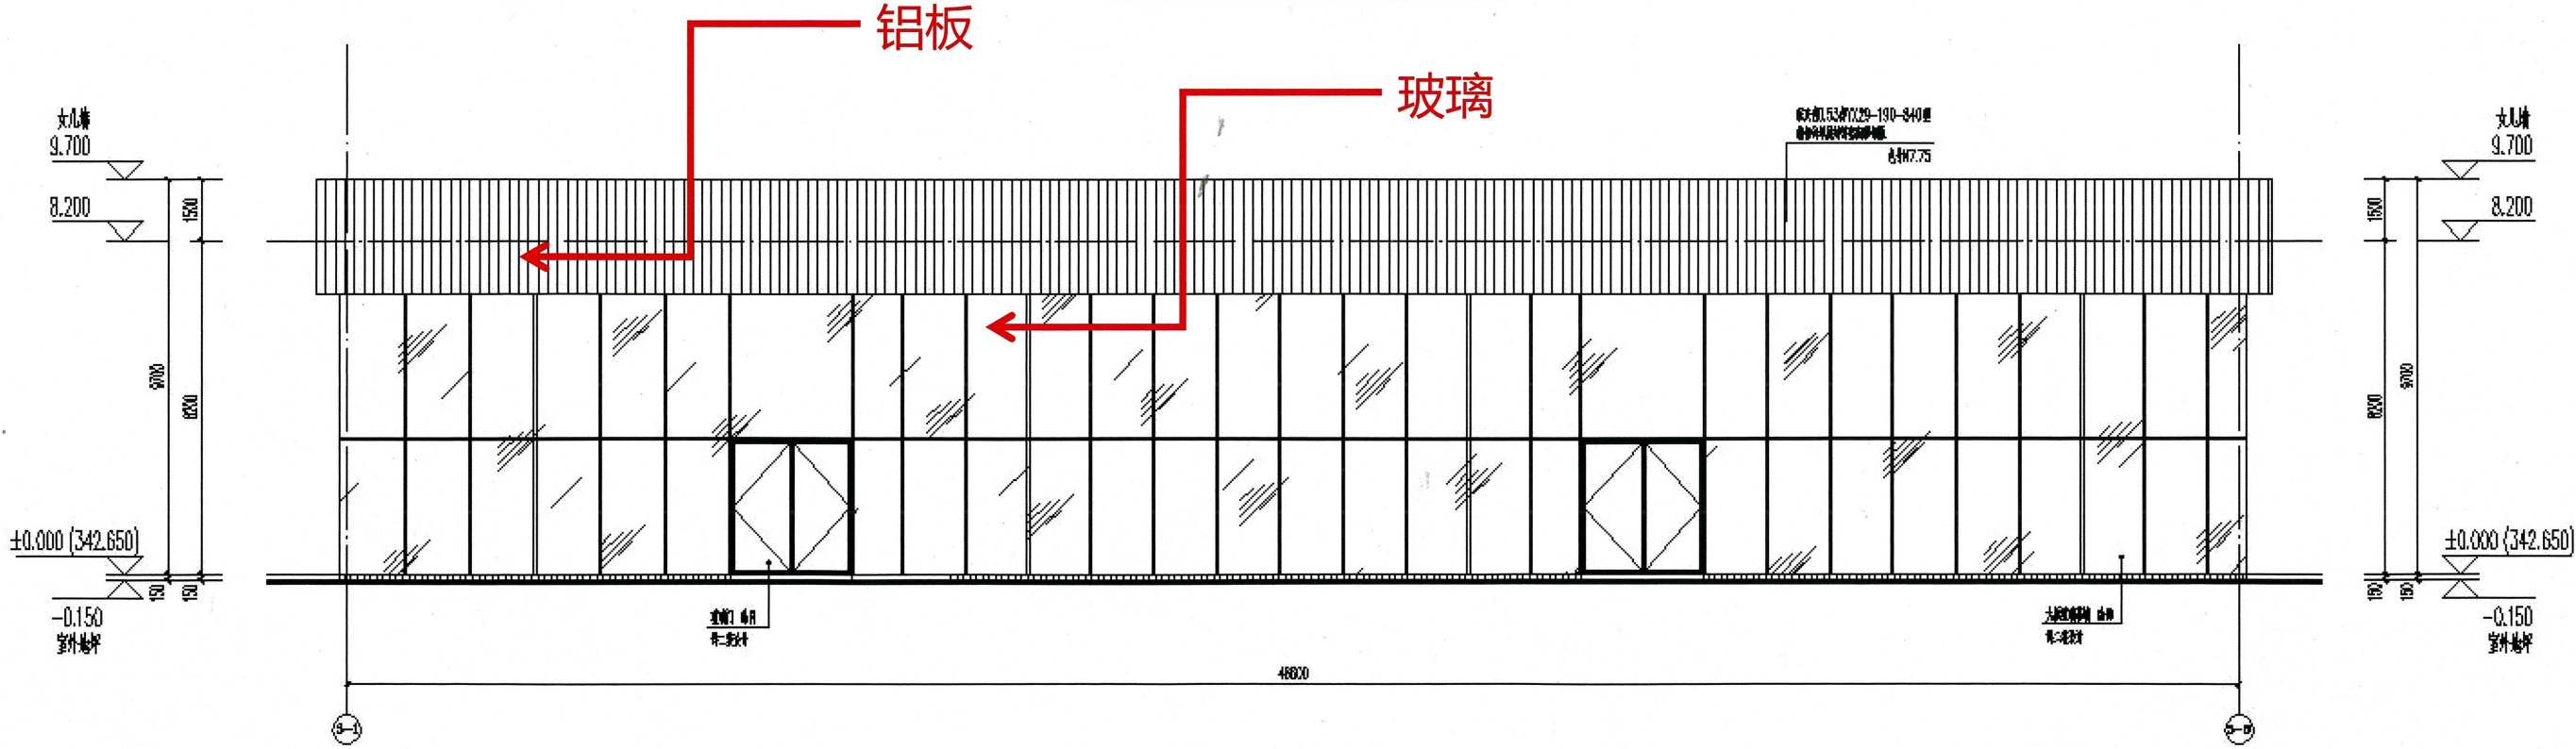


①-⑧轴立面图 1:100

3#楼调整后方案




因增加了展厅数量，外立面由原涂料、夹芯彩板外墙调整为玻璃外墙、铝板等形式。

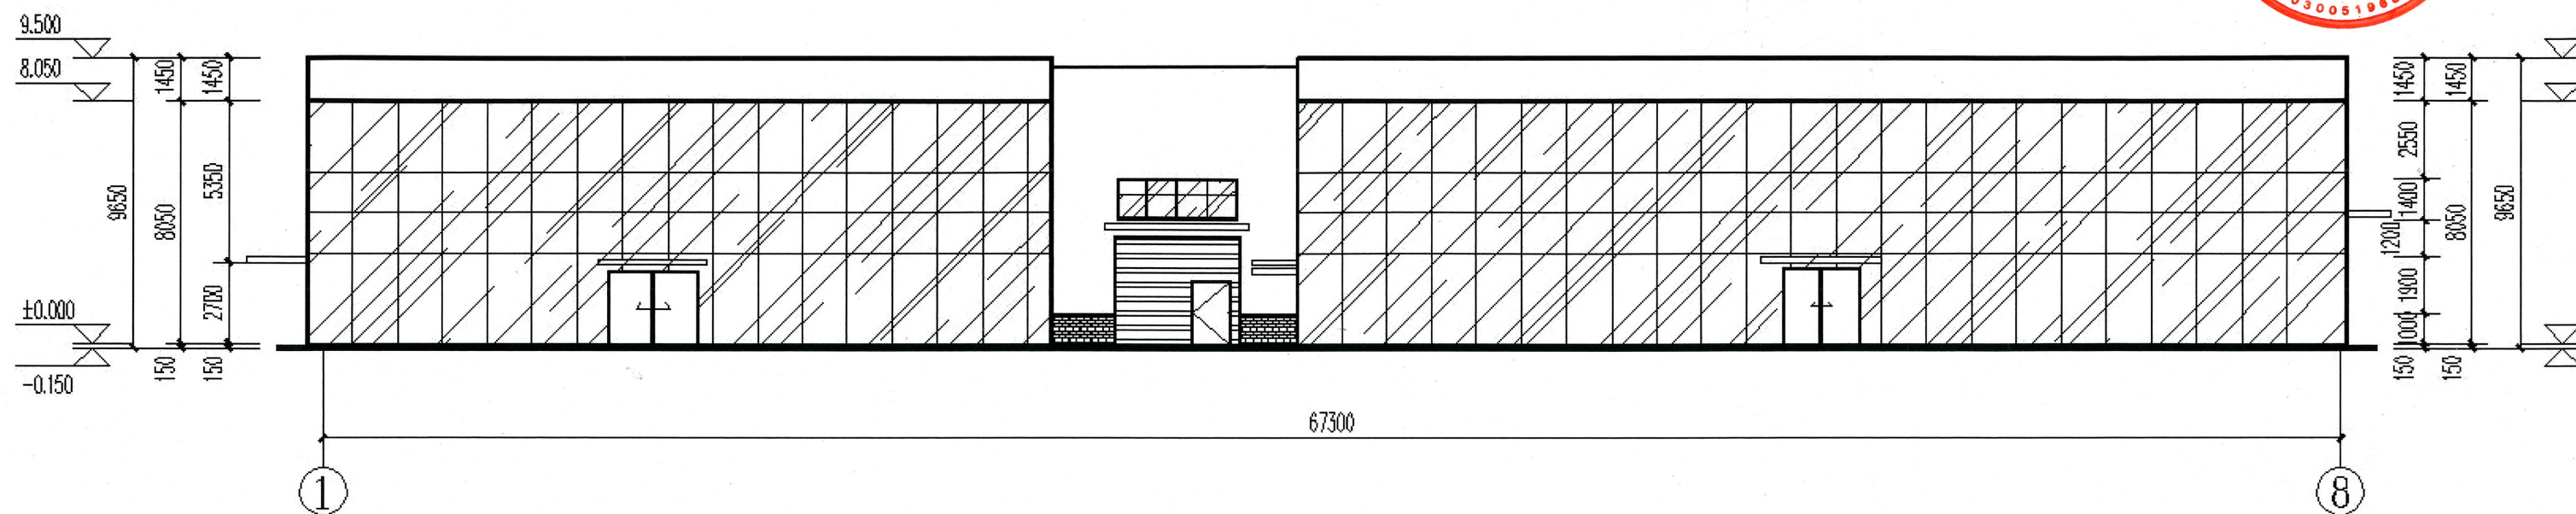

①-⑪立面图 1:300

4#楼原方案

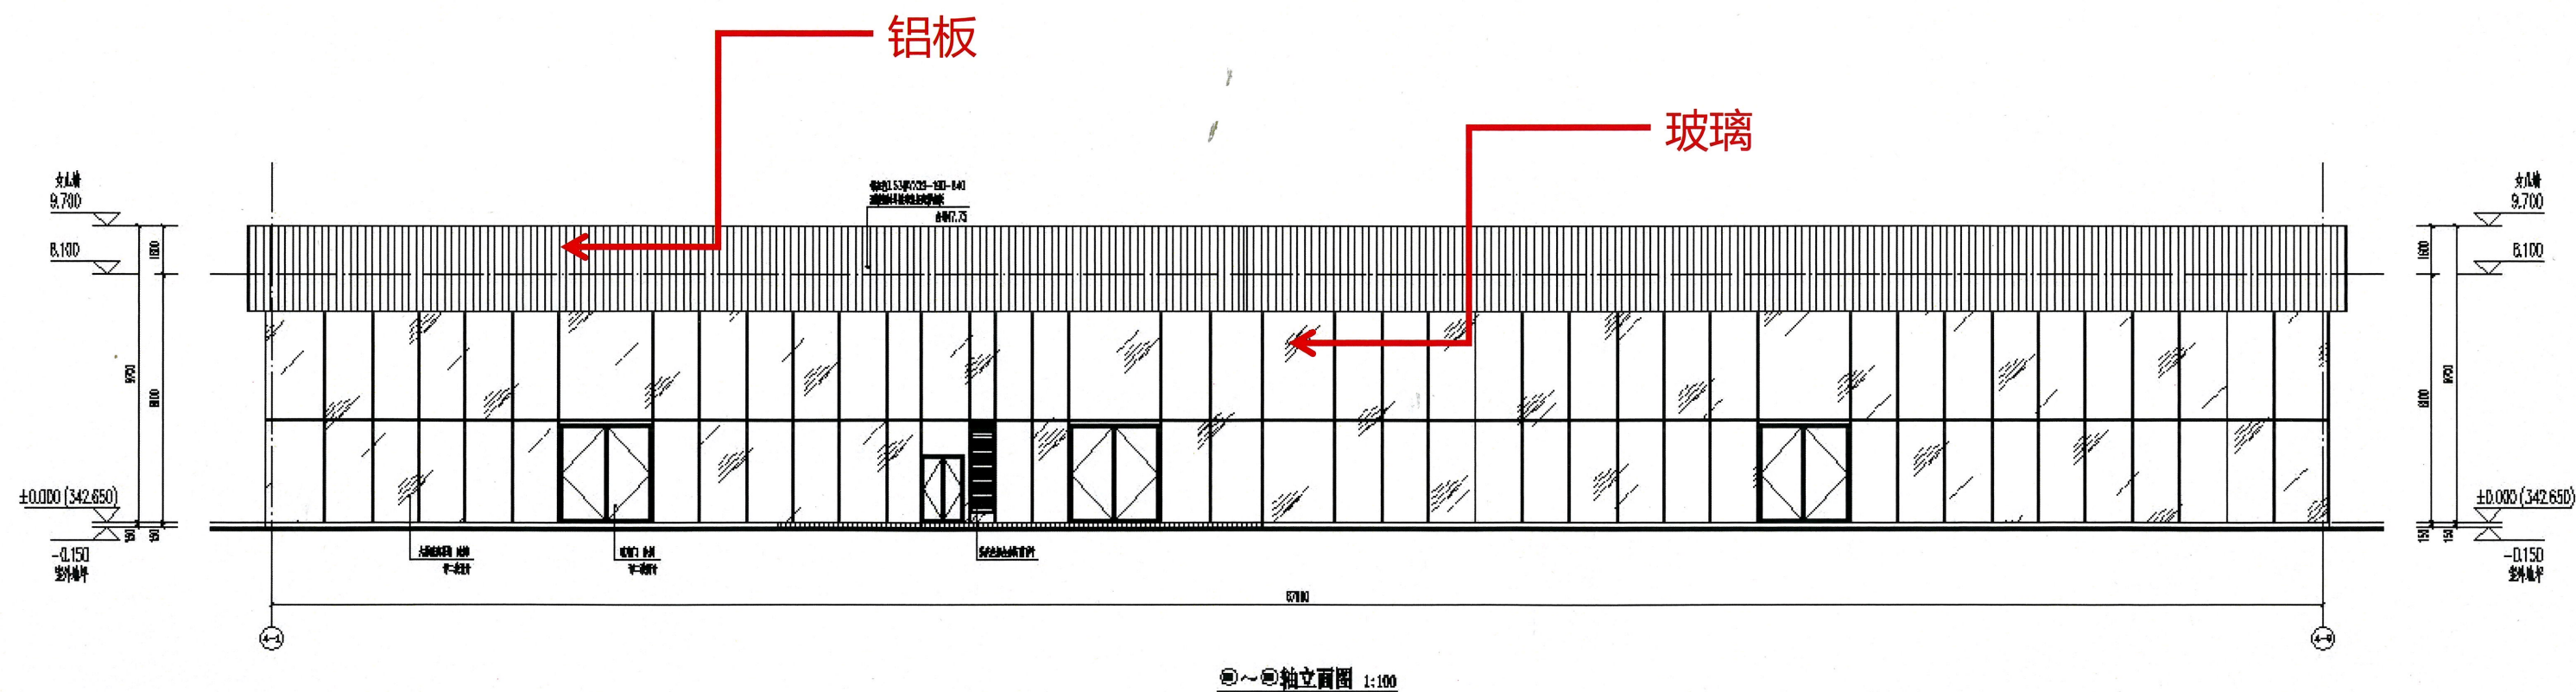

④-④轴立面图 1:100

4#楼调整后方案



总平图前后对比



原方案



调整后方案



调整范围

鸟瞰效果前后对比



原方案



调整后方案

铝板
色号N7.75

透明玻璃

 调整范围

透视效果前后对比




原方案



调整后方案

铝板
色号N7.75

透明玻璃

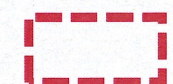

调整范围