

华西十五城曜悦天地A区1栋、2栋、6栋规划核实公示

建设项目公示

建设单位：
四川省第十五建筑有限公司

设计单位：
上海精典规划建筑设计有限公司

建设地点：
达川区秦巴大道与达川大道二段交叉口

建设单位申请对华西十五城·星悦天地项目A区1、2、6栋住宅楼进行规划核实。

经我局核实该项目此次验收项目规划审批总建筑面积为48514.37m²，总计容面积为47249.27m²。经我局核实：该项目此次验收的总建筑面积为58402.56m²，总计容面积为47133.15m²。


本公示内容自2025年9月9日起，公示时间为七个工作日。

如有意见请在公示期间来电或书面意见反馈给达州市达川区自然资源局。


电话：0818-3109017
(注：如对公示内容有不明确之处可向我局咨询。)

达州市达川区自然资源局
2025年9月9日

华西十五城·星悦天地A区1栋、2栋、6栋规划审批项目总平图

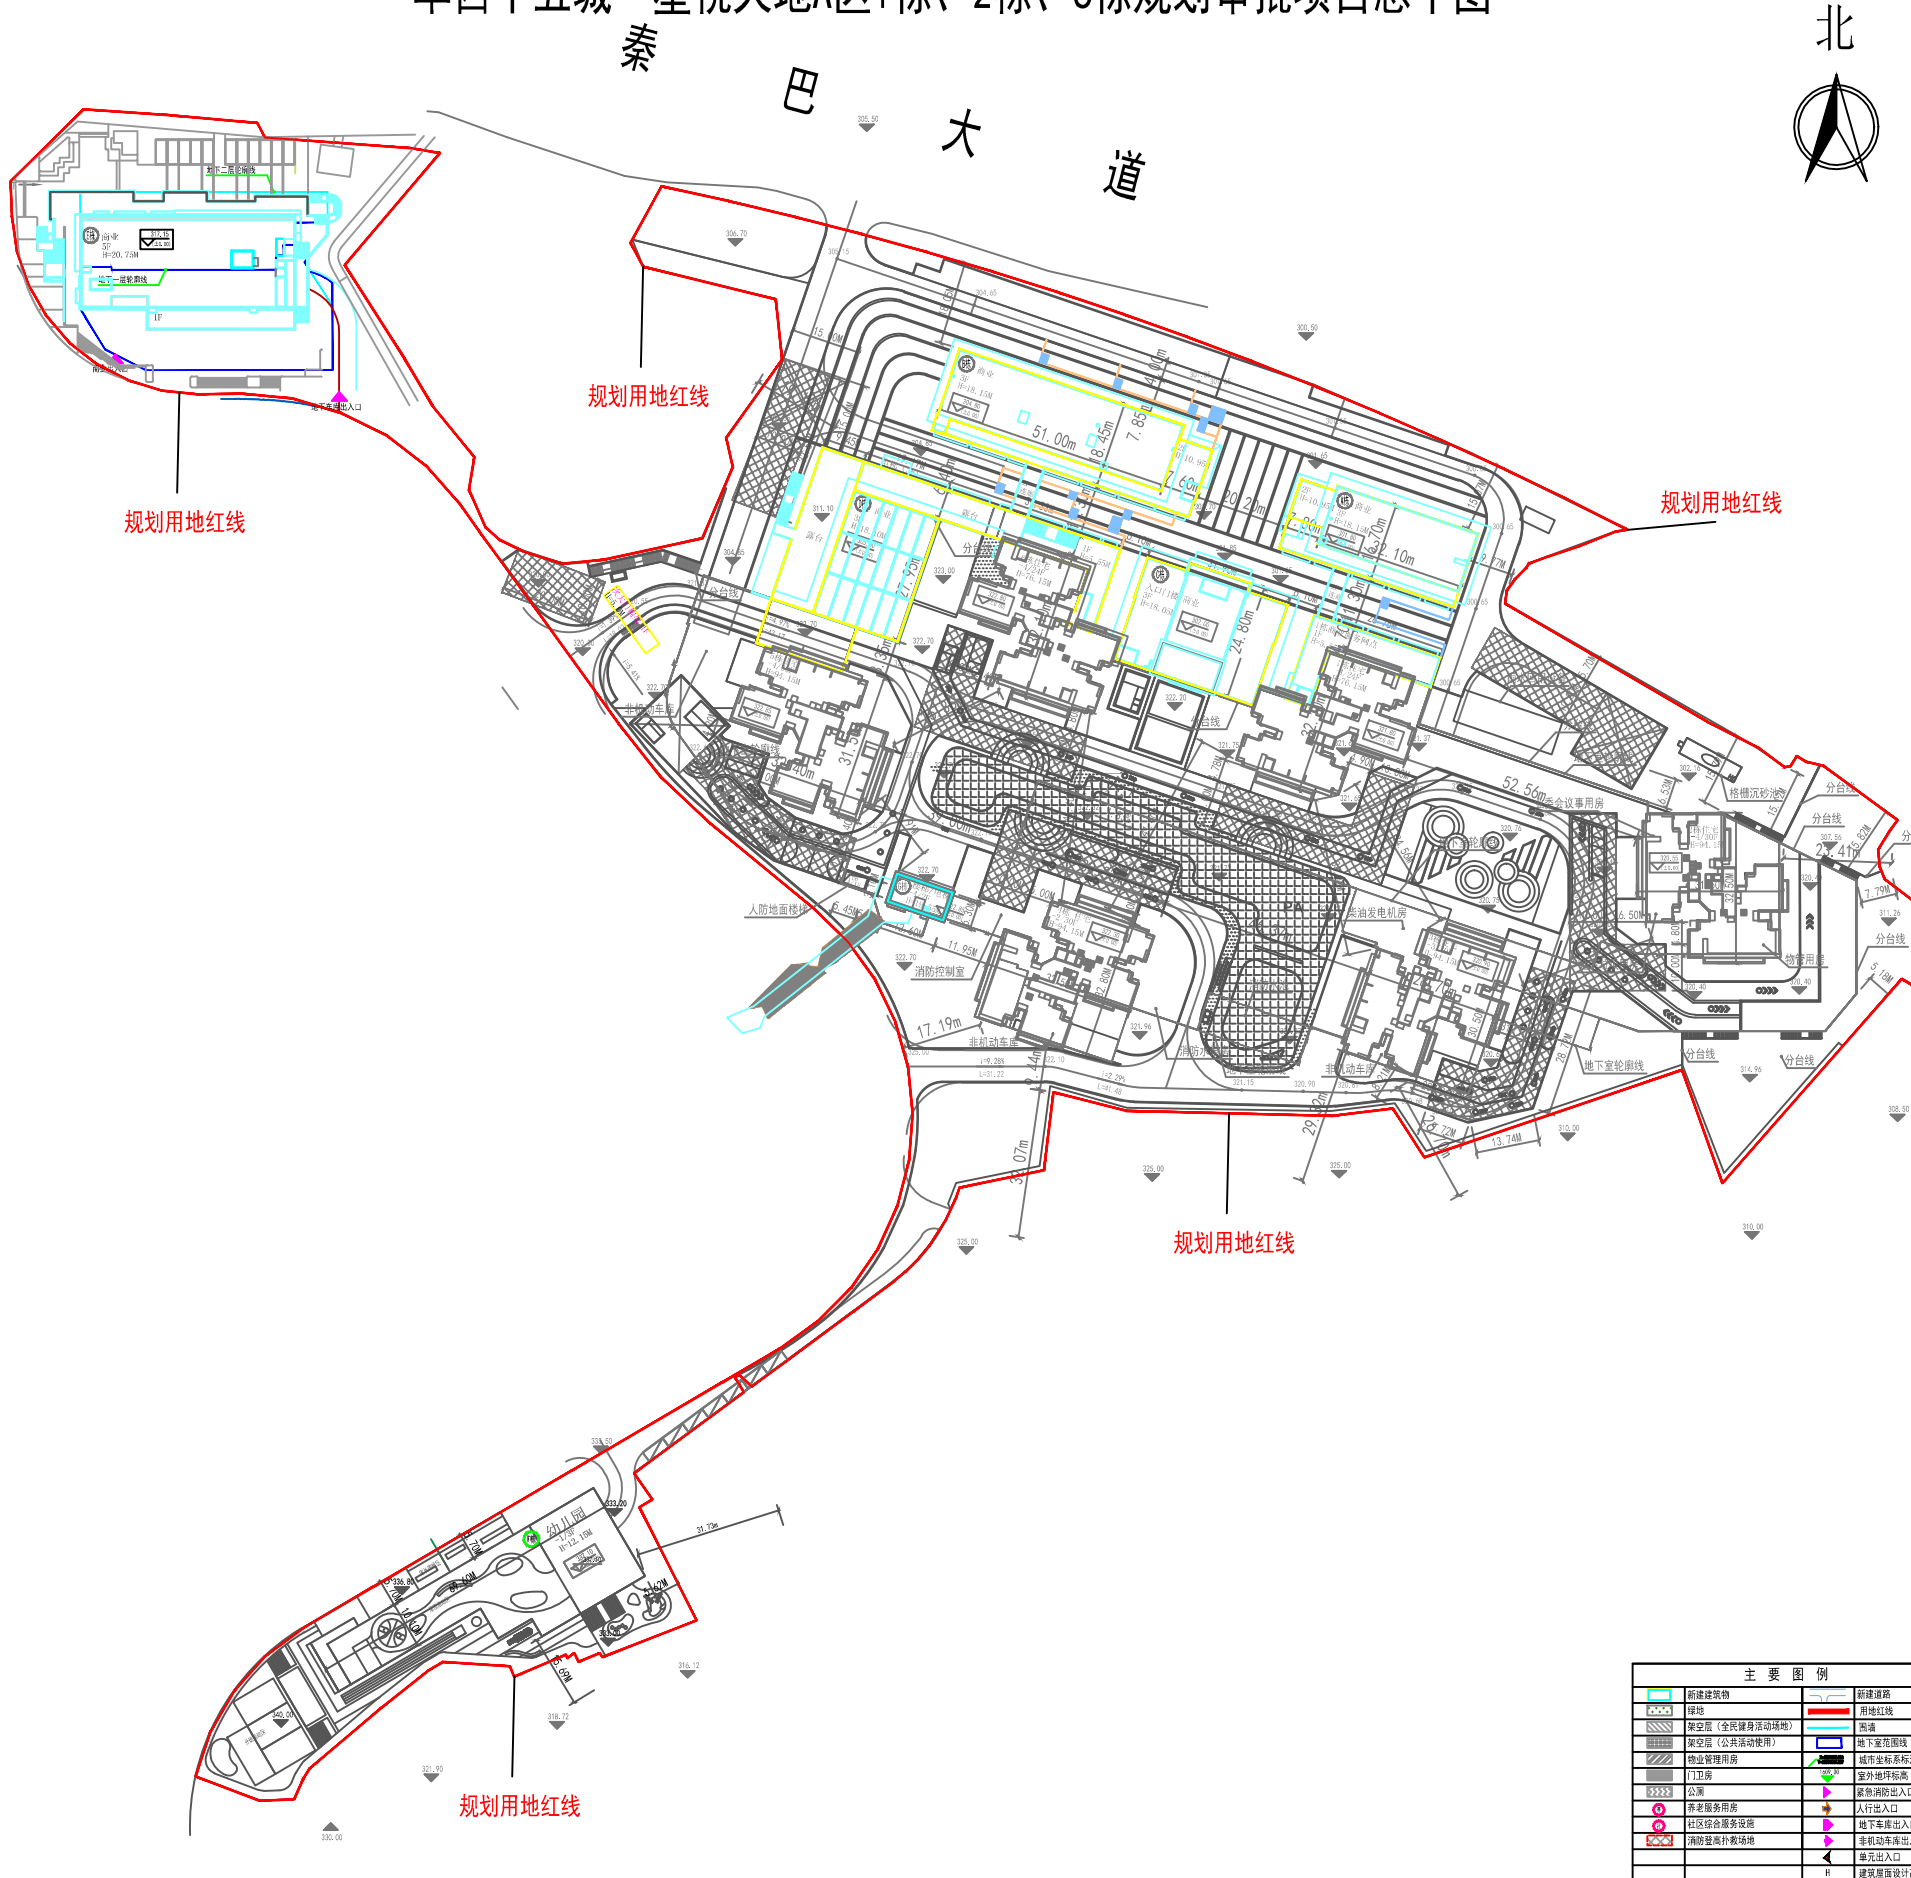

华西十五城·星悦天地A区1栋、2栋、6栋竣工实测项目平面图

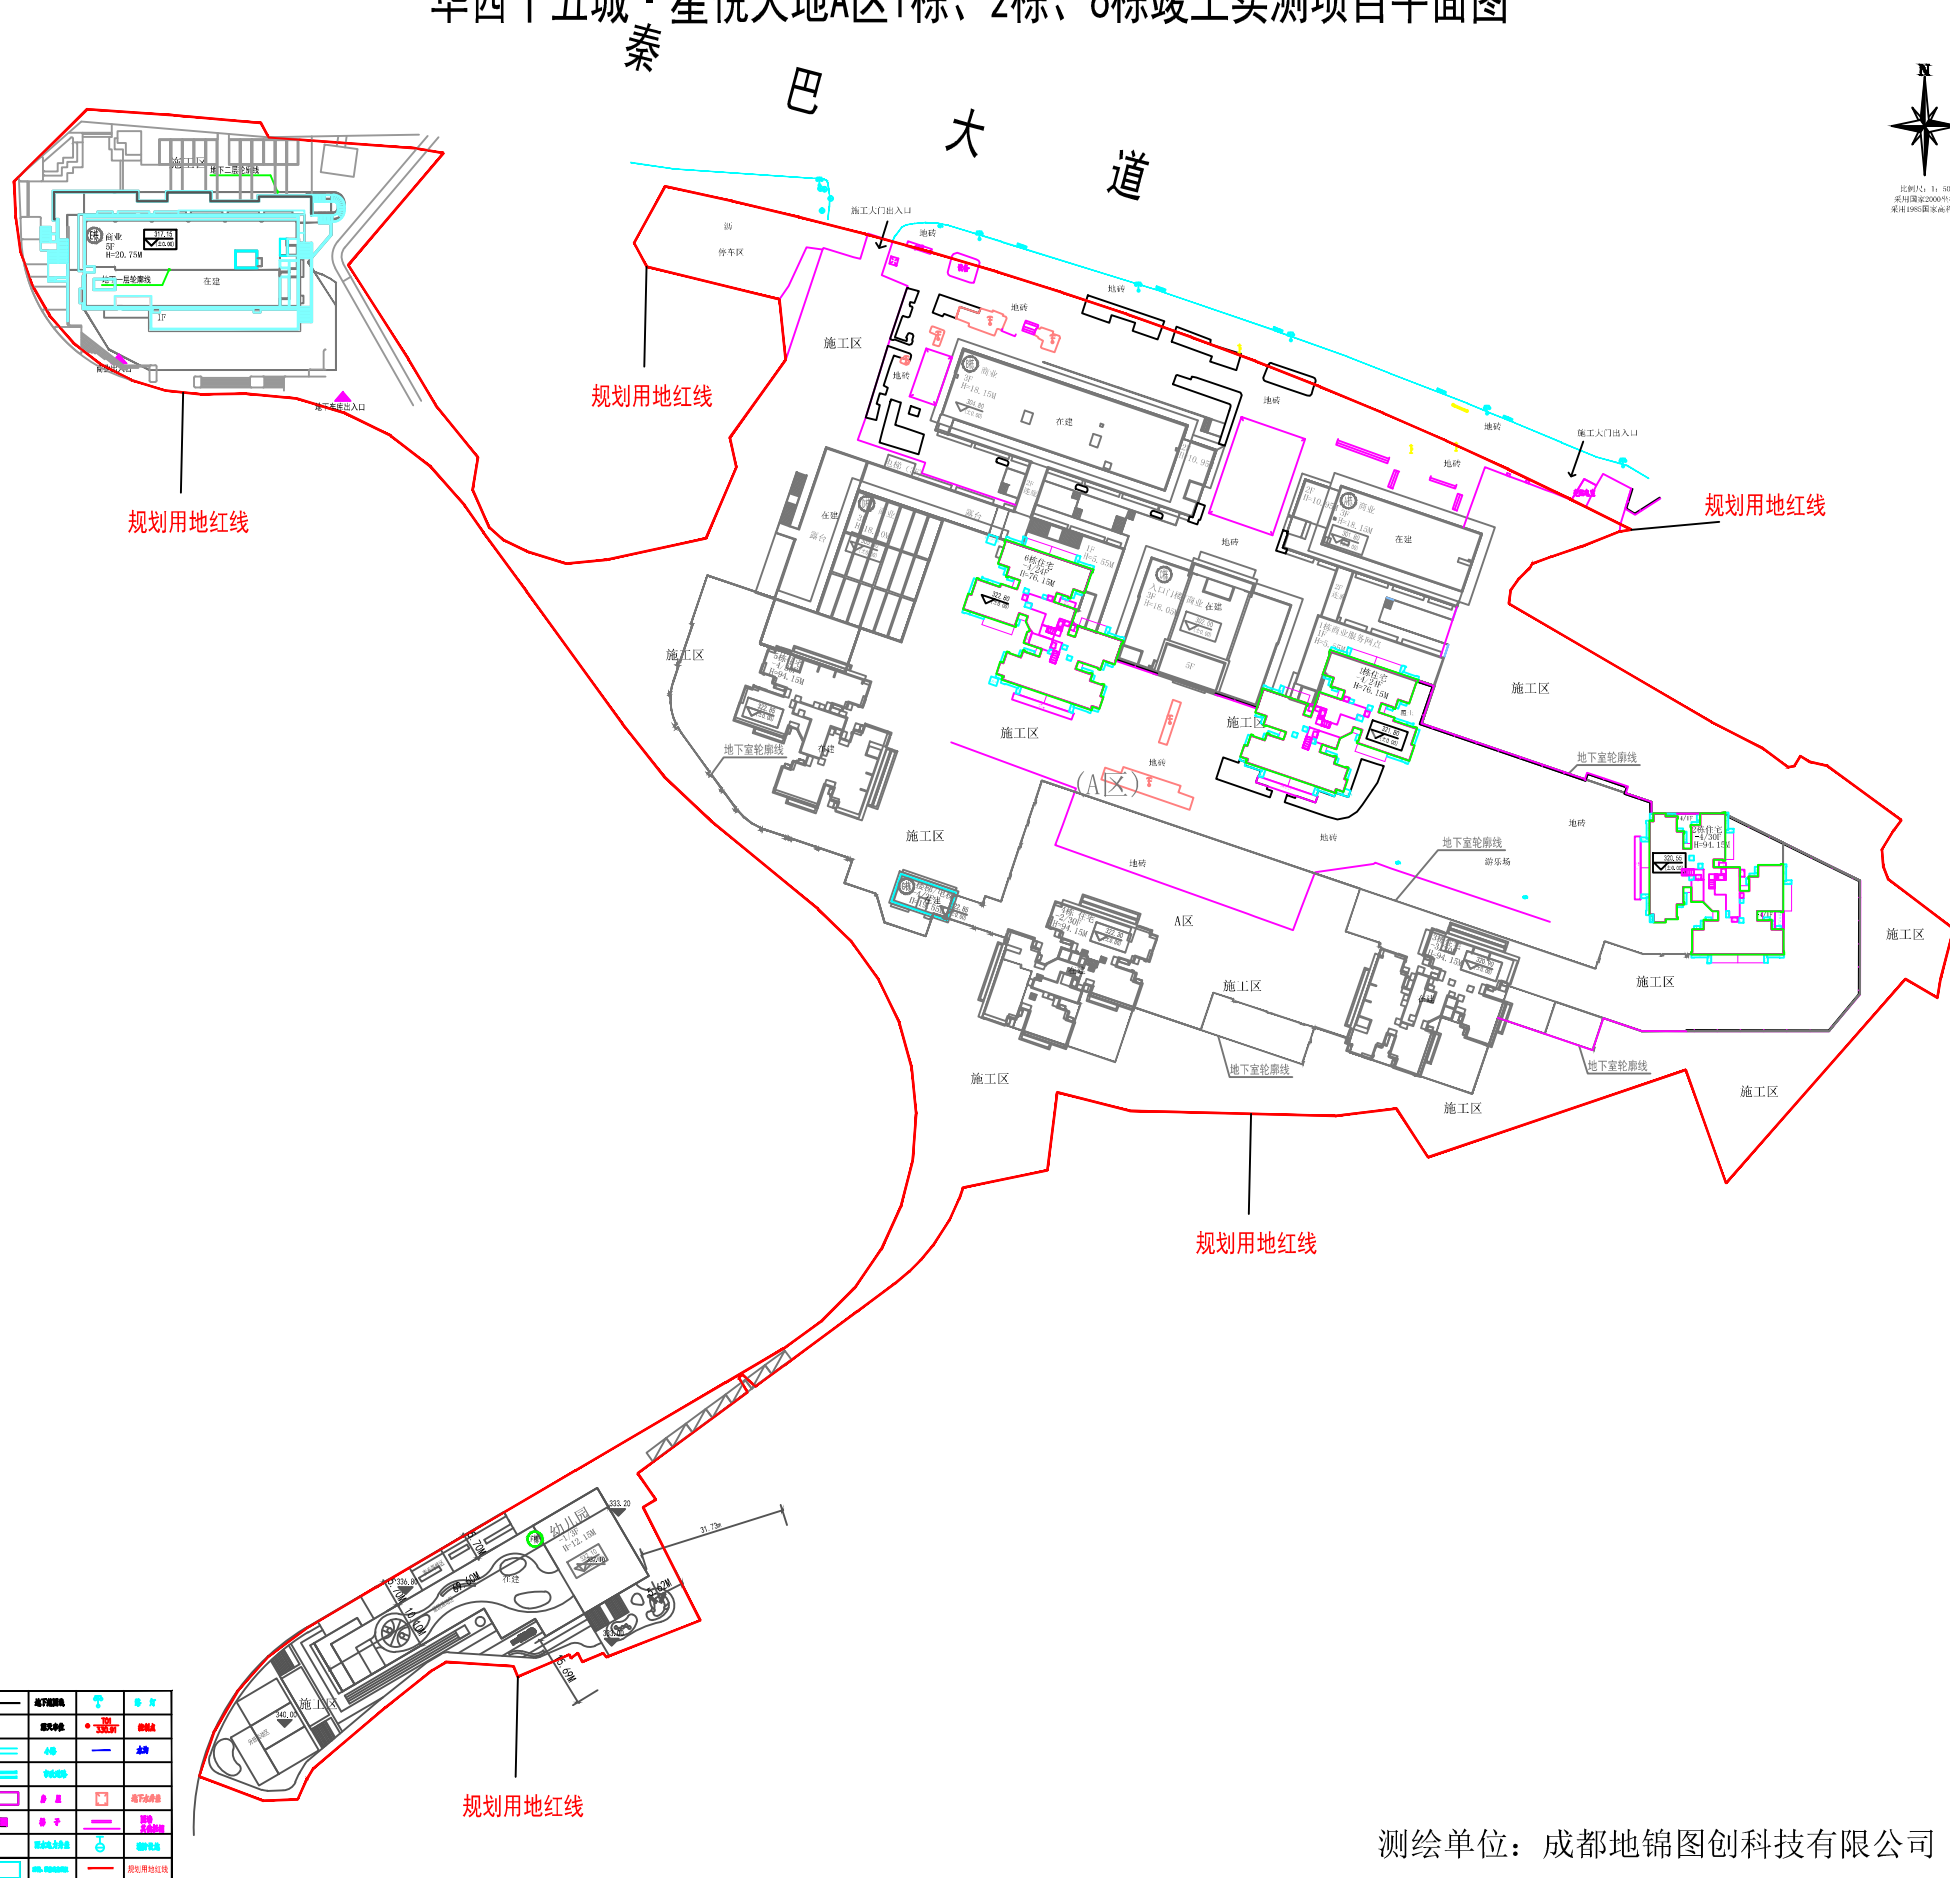

测绘单位：成都地锦图创科技有限公司