

中迪·绥定府项目5、6号楼规划核实公示

建设单位：达州绵石房地产开发有限公司

设计单位：海迈工程设计集团有限公司


建设地点：达州市达川区翠屏街道叶家湾社区

建设单位申请对中迪·绥定府项目5、6号楼进行规划核实。
该项目此次验收项目规划审批总建筑面积为28208.16m²，总计容面积为27181.81m²。经我局核实：该项目此次验收的总建筑面积为28205.66m²，总计容面积为27169.89m²。
本公示内容自2025年5月15日起，公示时间为七个工作日，如有意见请在公示期间来电或书面意见反馈给达州市达川区自然资源局。电话：0818-3109017（注：如对公示内容有不明确之处可向我局咨询。）

达州市达川区自然资源局
2025年5月15日



中迪·绥定府项目5、6号楼规划审批总平面布置图

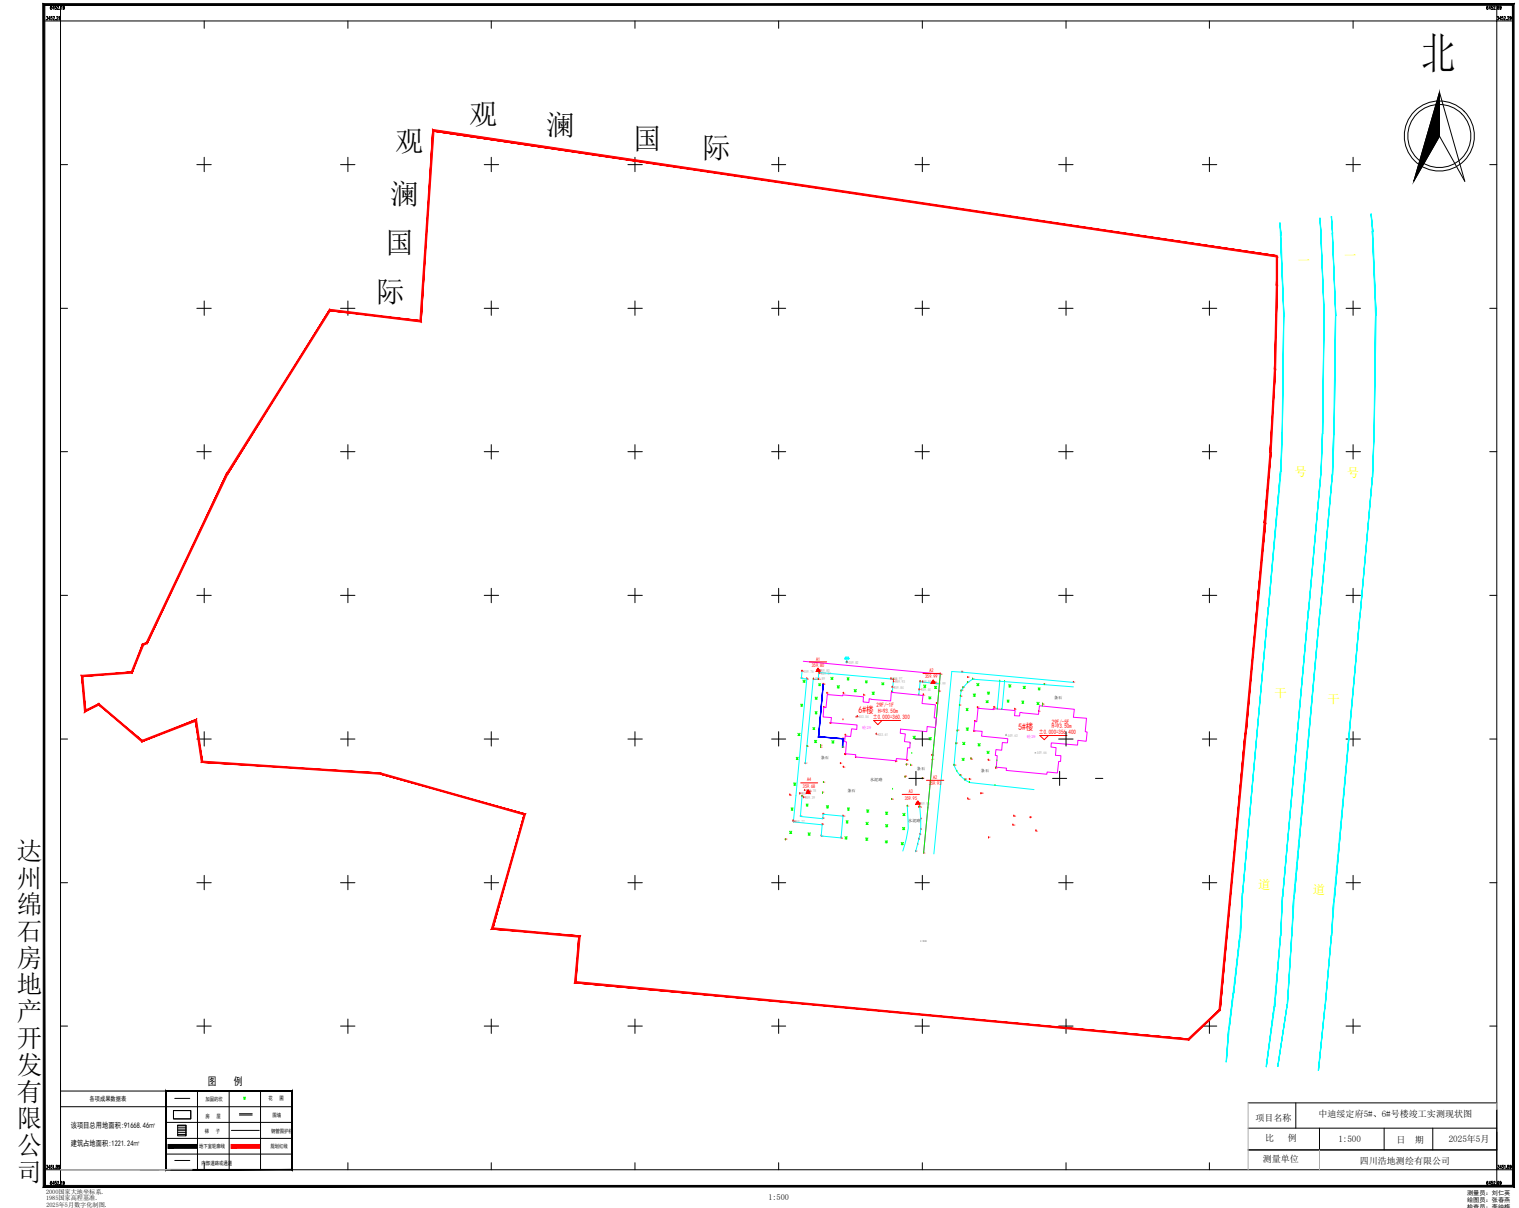

中迪绥定府5#、6#号楼竣工实测现状图