



达州市在四川省的区位图

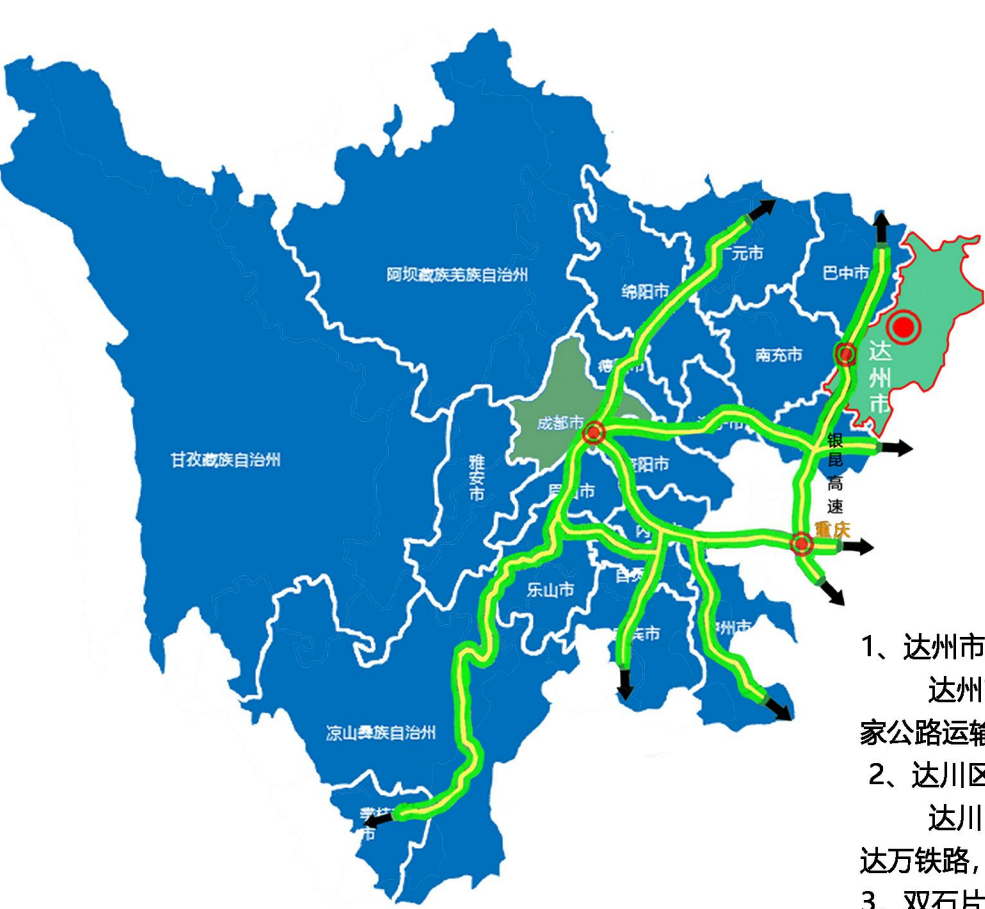

达川区在达州市的区位图





双石片区在达川区的区位图

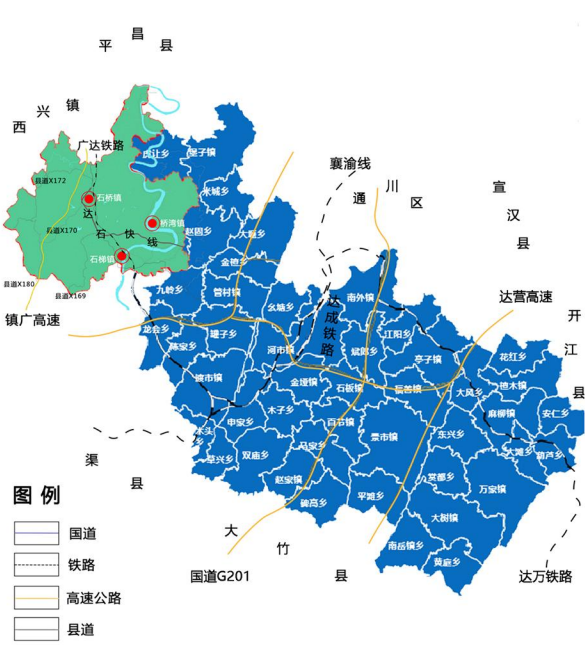


- 1、达州市的位置
达州市位于“五纵五横”国家骨干网中的包头至广州运输大通道上，交通部确定的国家179个国家公路运输枢纽之一，是沟通西部与中东部的重要节点，四川省第二大铁路枢纽，重庆北上北大门。
- 2、达川区的位置
达川区位于达州市中心，境内等级公路四通八达，处于川渝鄂陕结合部，襄渝铁路，达成铁路，达万铁路，国道G201、G542，省道S204，达渝高速公路贯穿境内，交通优势得天独厚。
- 3、双石片区的位置
达州市达川区“双石”新型城镇经济发展片区位于达州市西北部，地处三县交界处，北接巴中市平昌县，南邻渠县。


石桥镇、石梯镇、桥湾镇镇区在双石片区的区位图

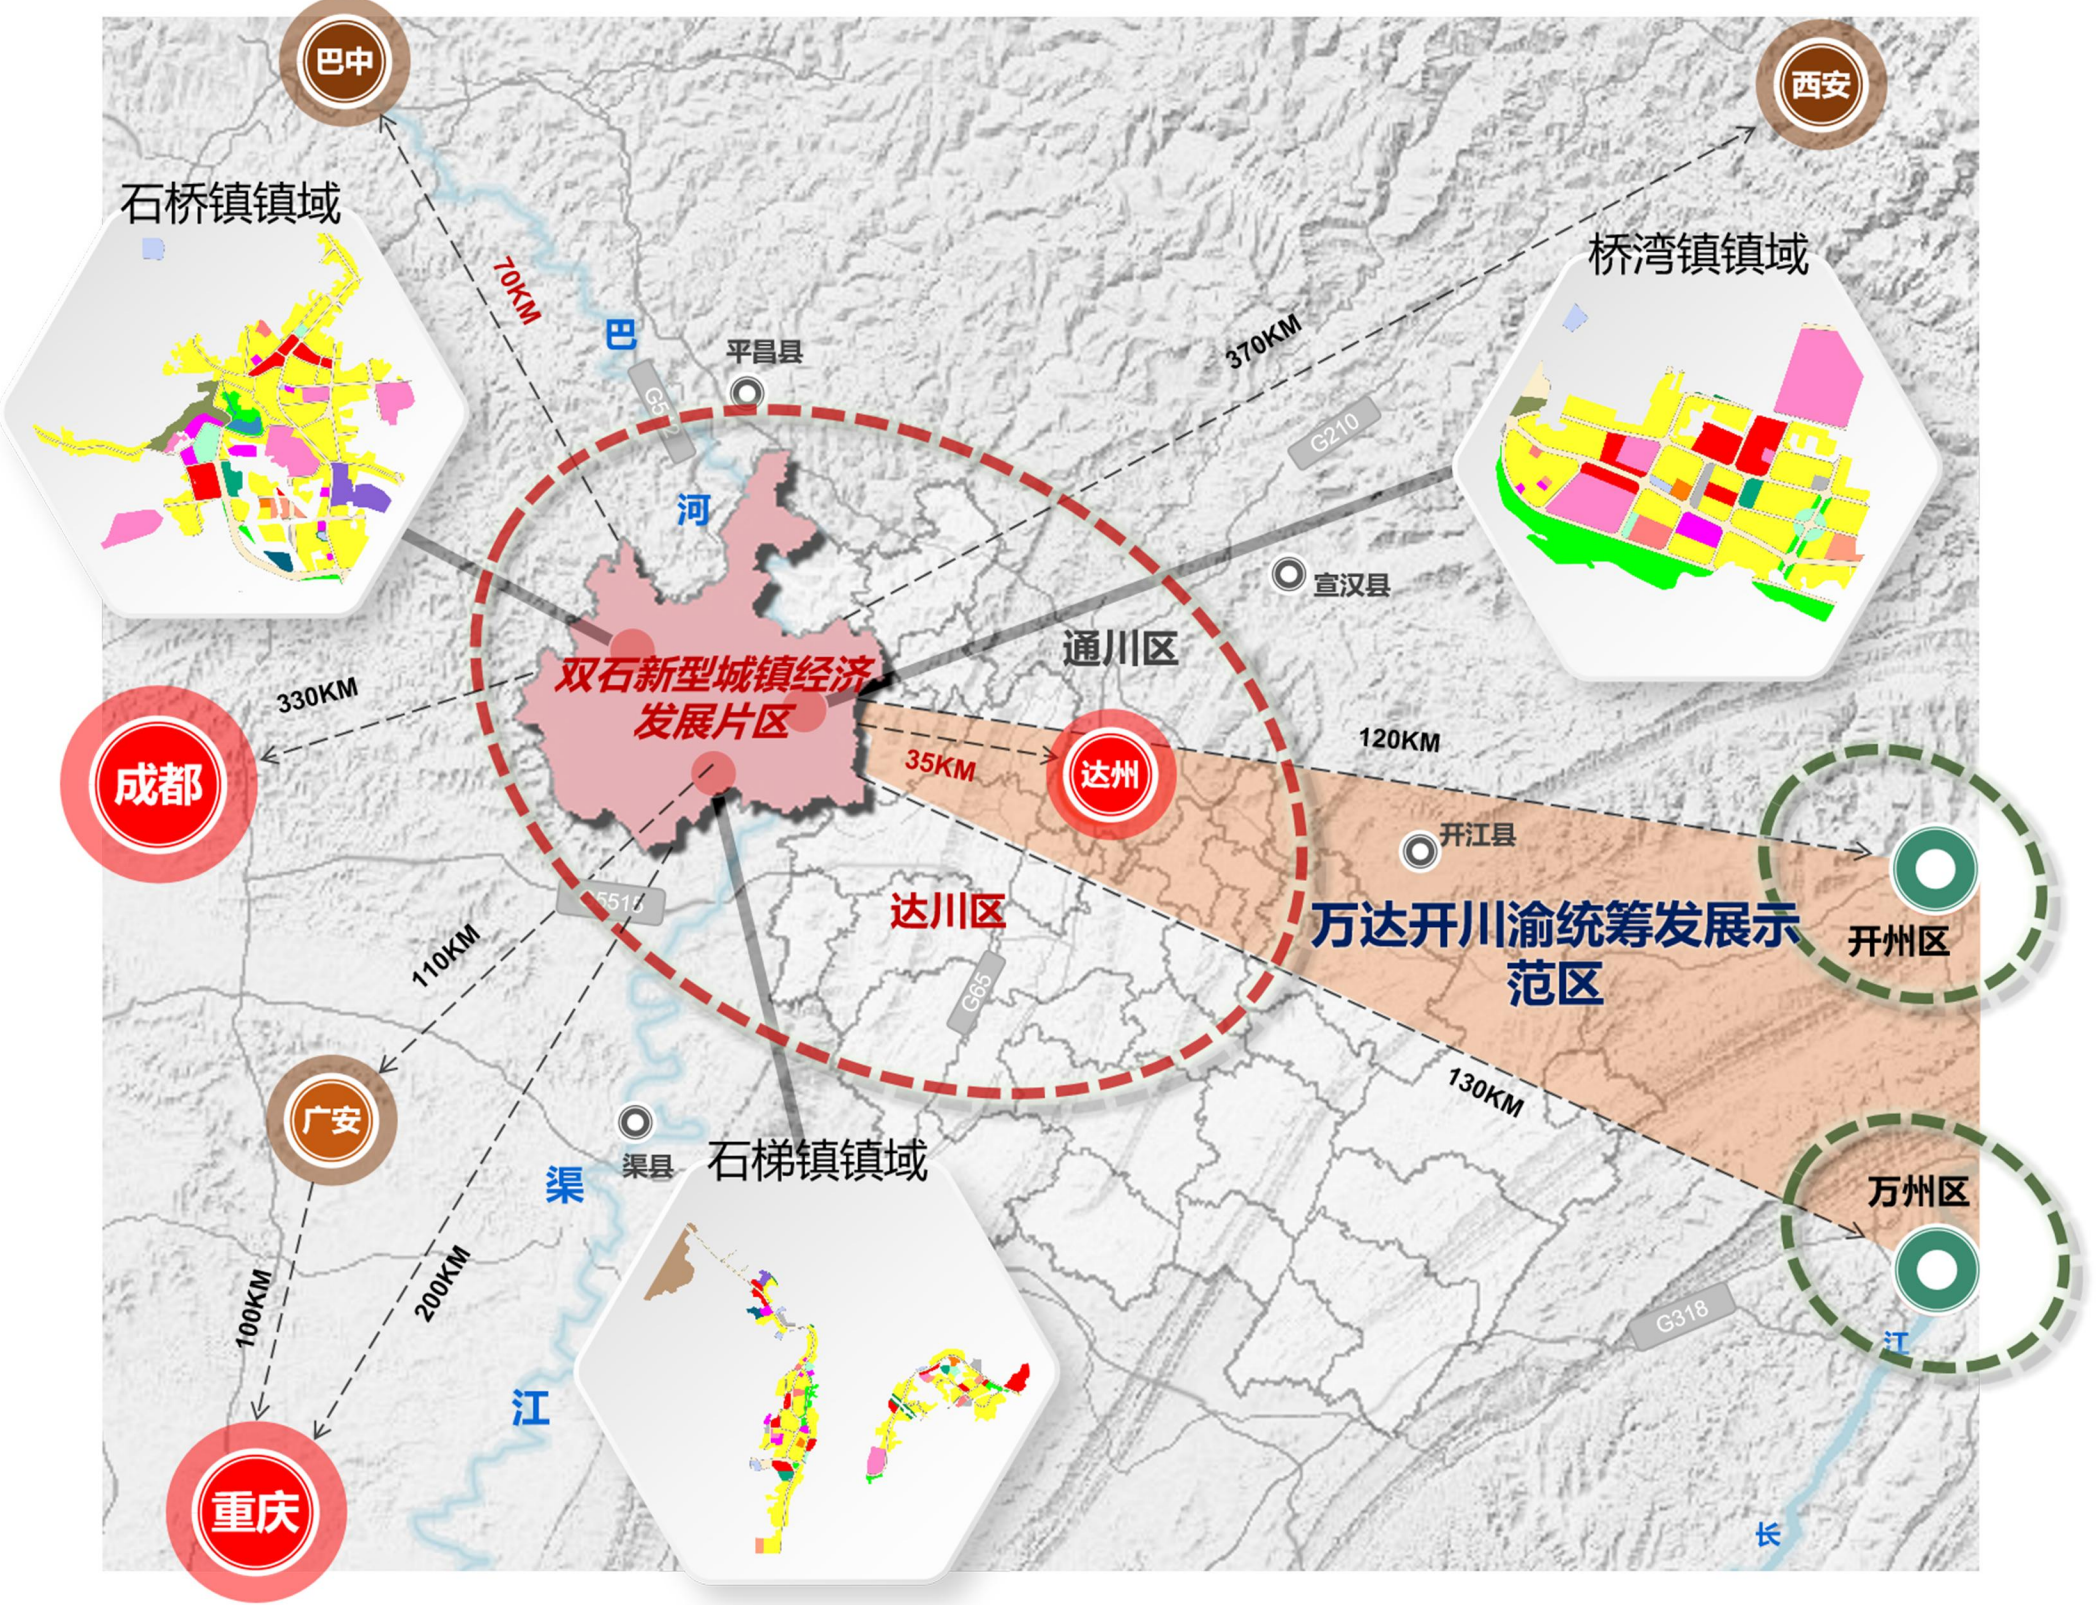

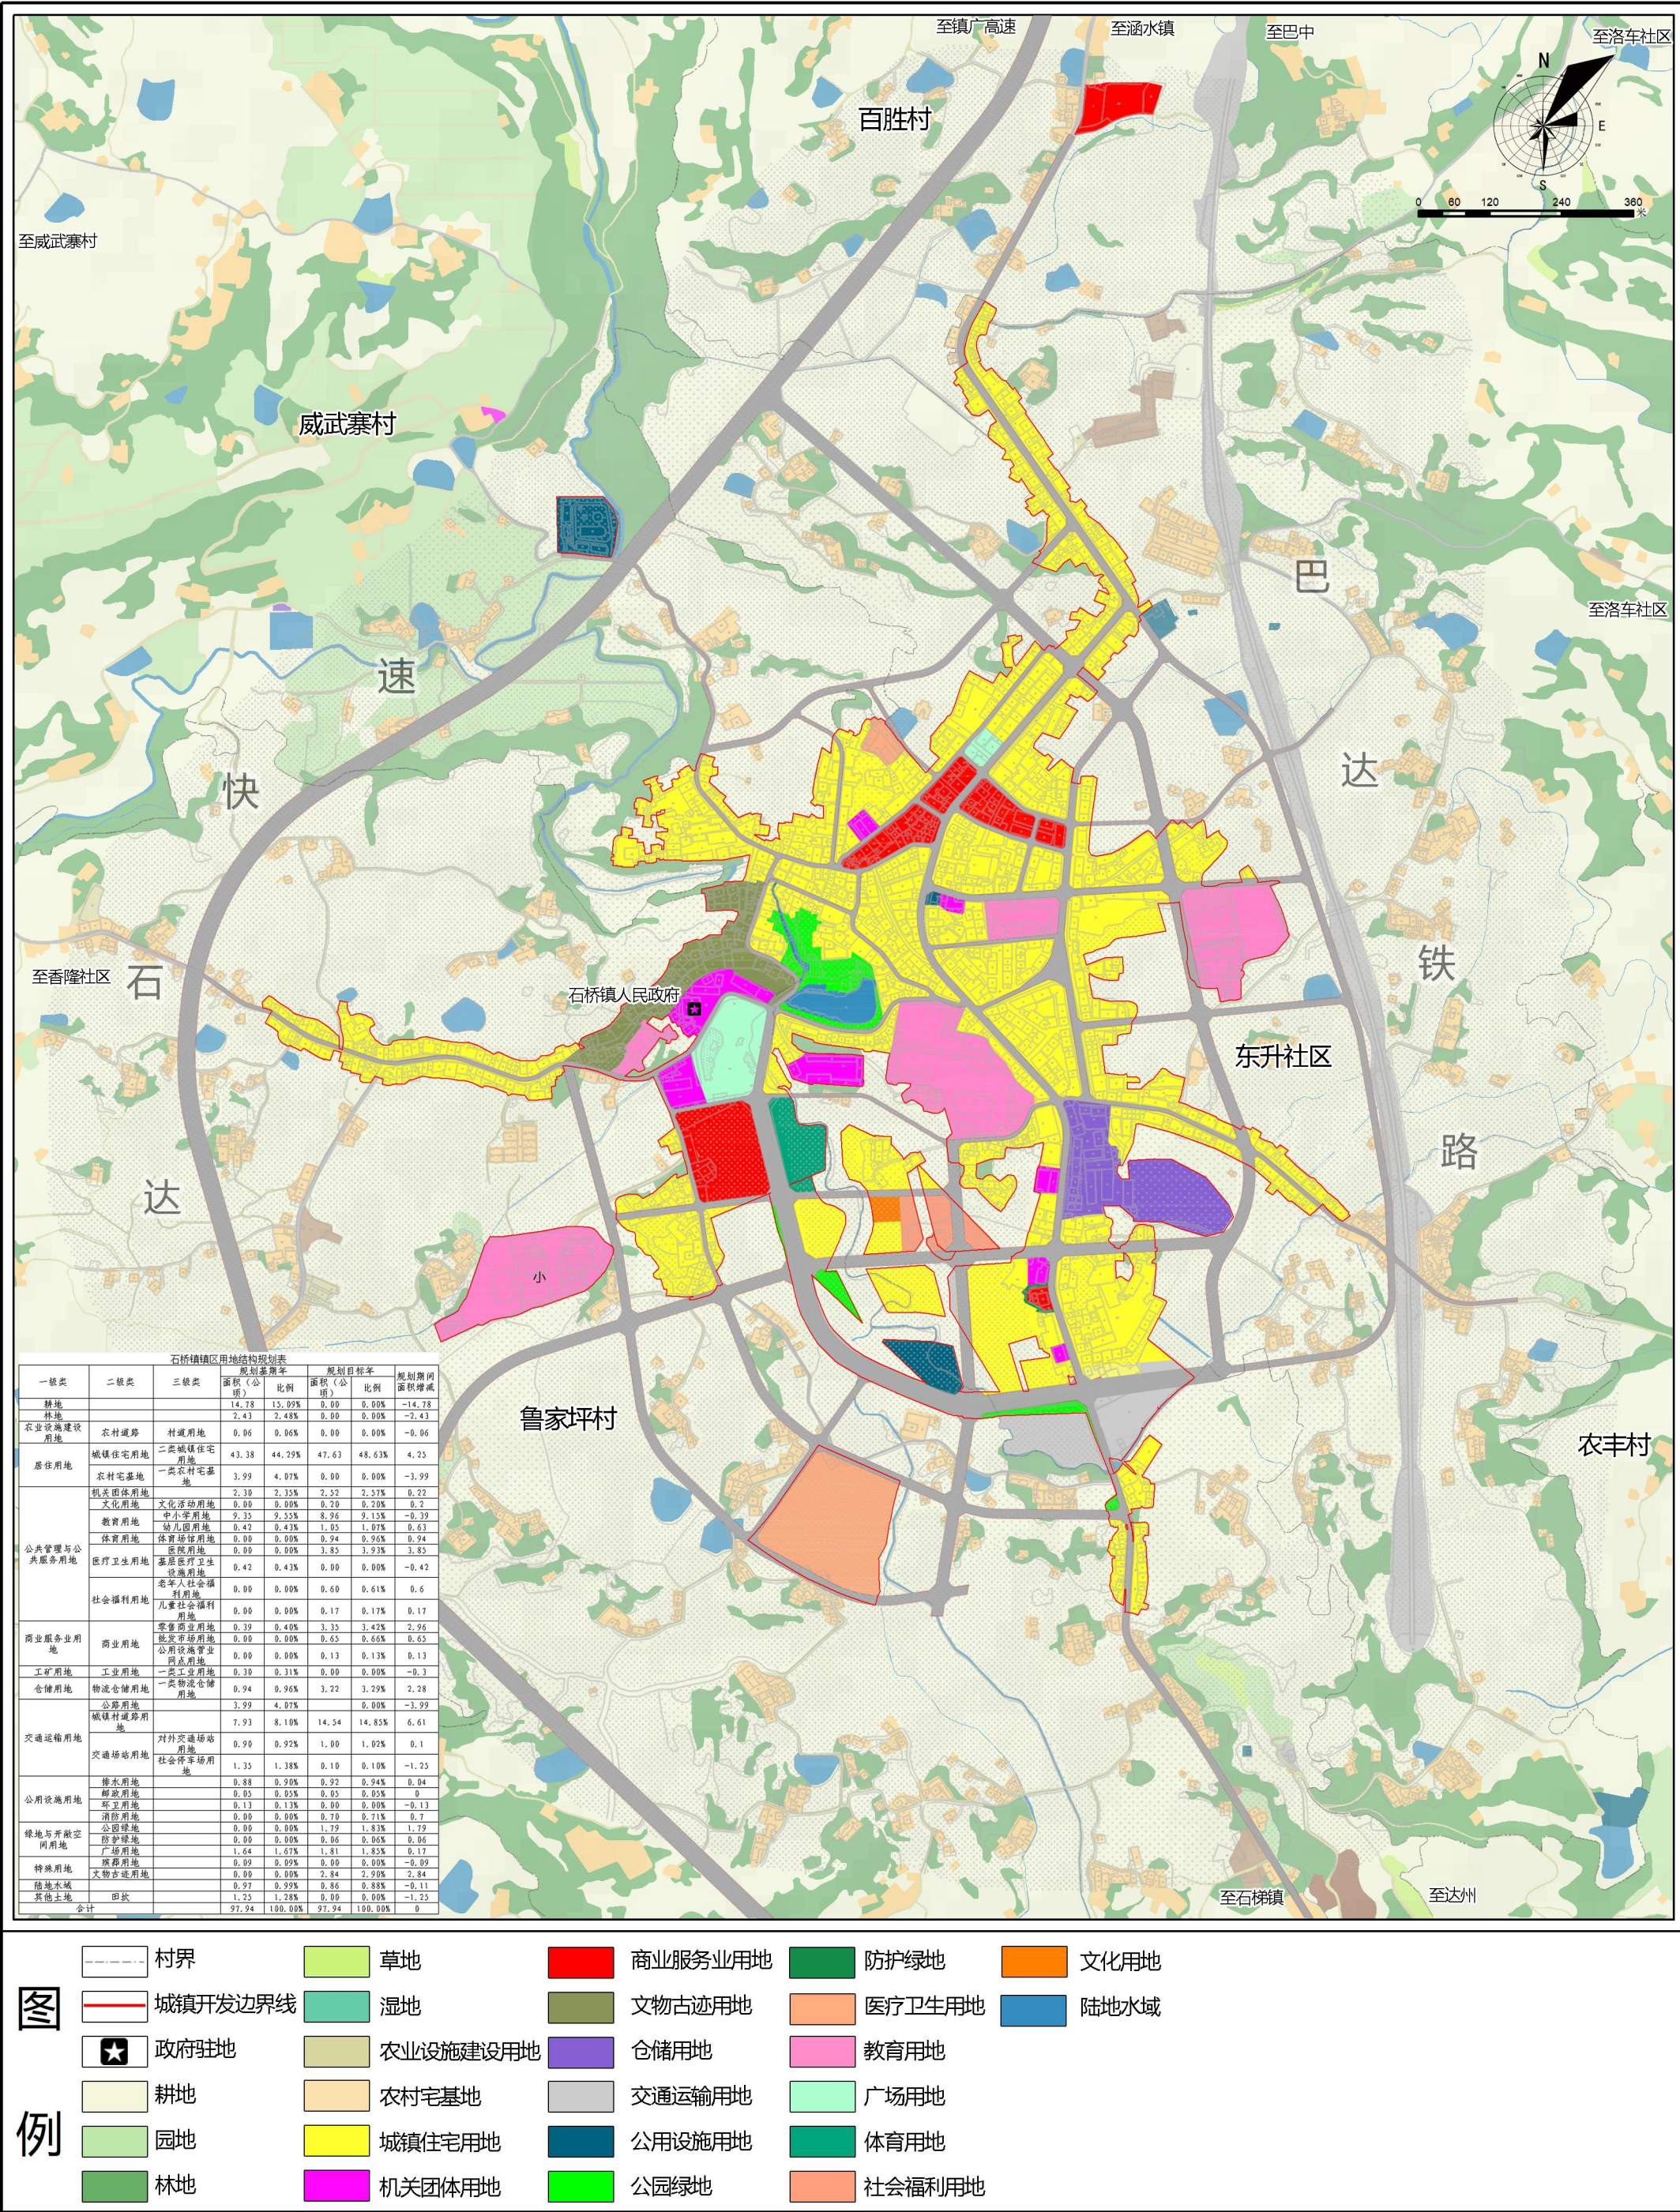

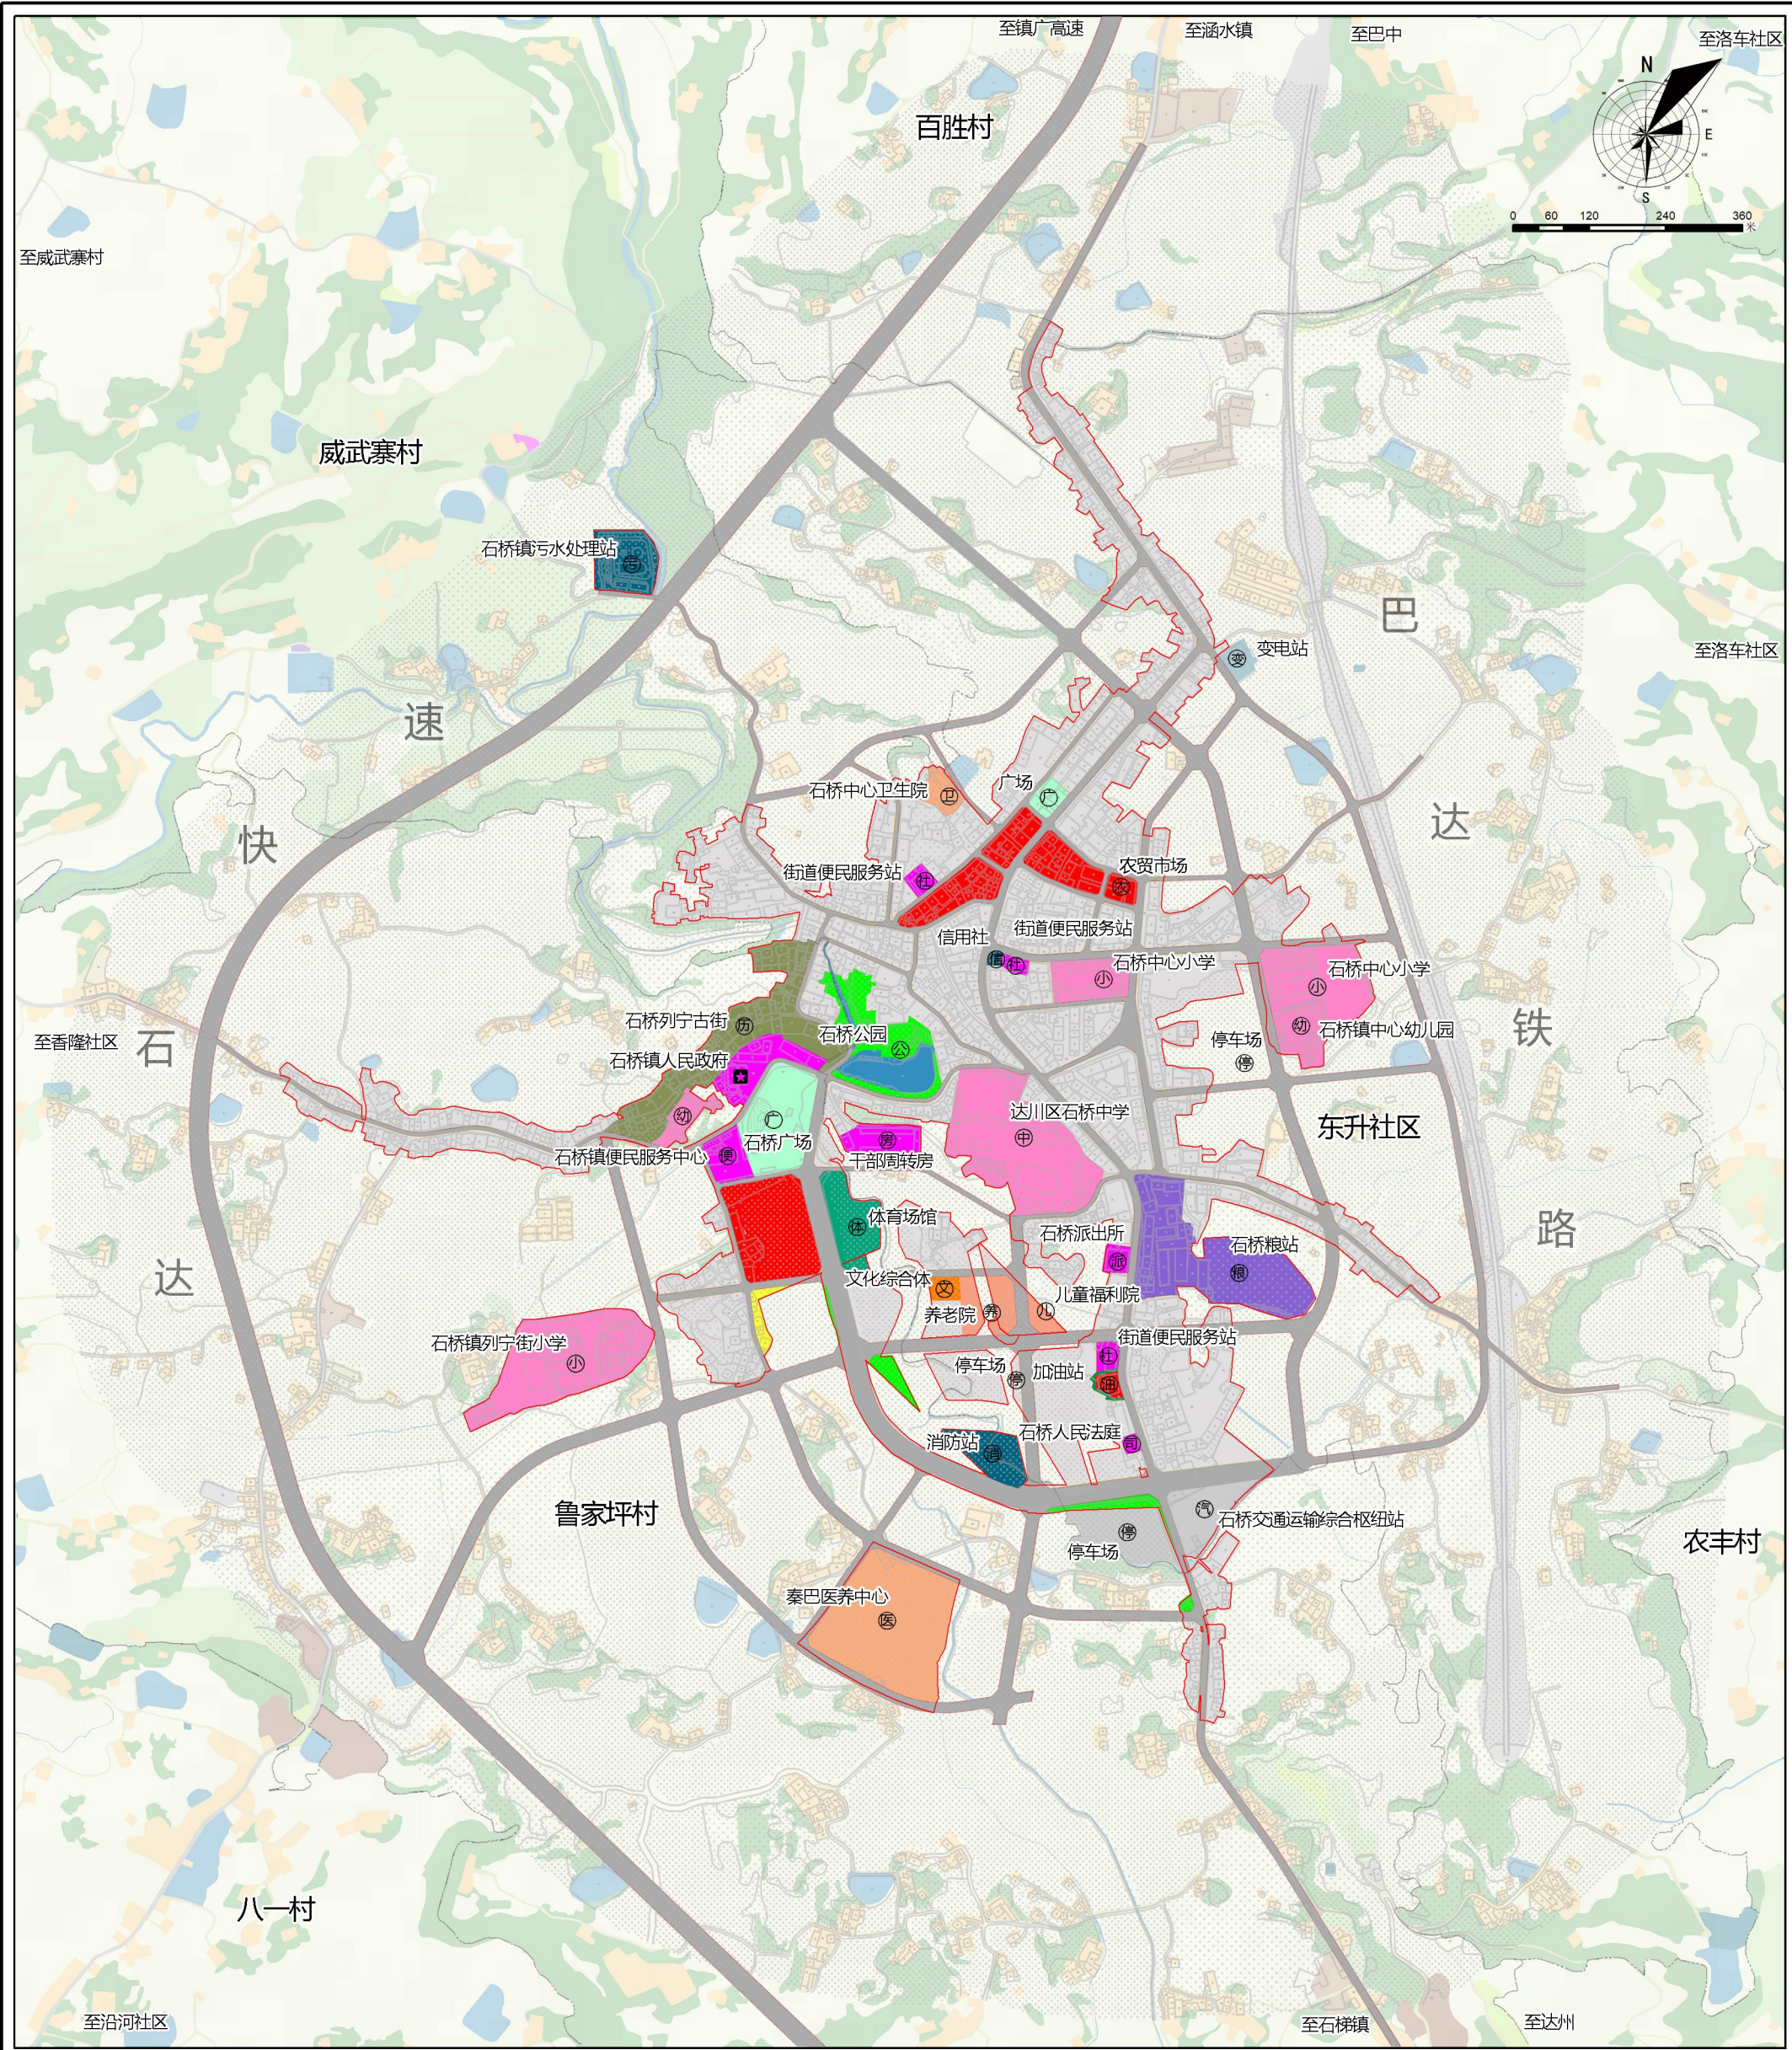

图例		村界		商业服务业用地		防护绿地		医院		儿童福利院		体育馆		卫生院
		城镇开发边界线		文物古迹用地		医疗卫生用地		汽车站		便民服务站		停车场		
		政府驻地		仓储用地		教育用地		加油站		文化综合体		便民服务中心		
		体育用地		交通运输用地		广场用地		司法所		小学		干部周转房		
		文化用地		公用设施用地		社会福利用地		消防站		中学		公园		
		机关团体用地		公园绿地		陆地水域		养老院		幼儿园		农贸市场		

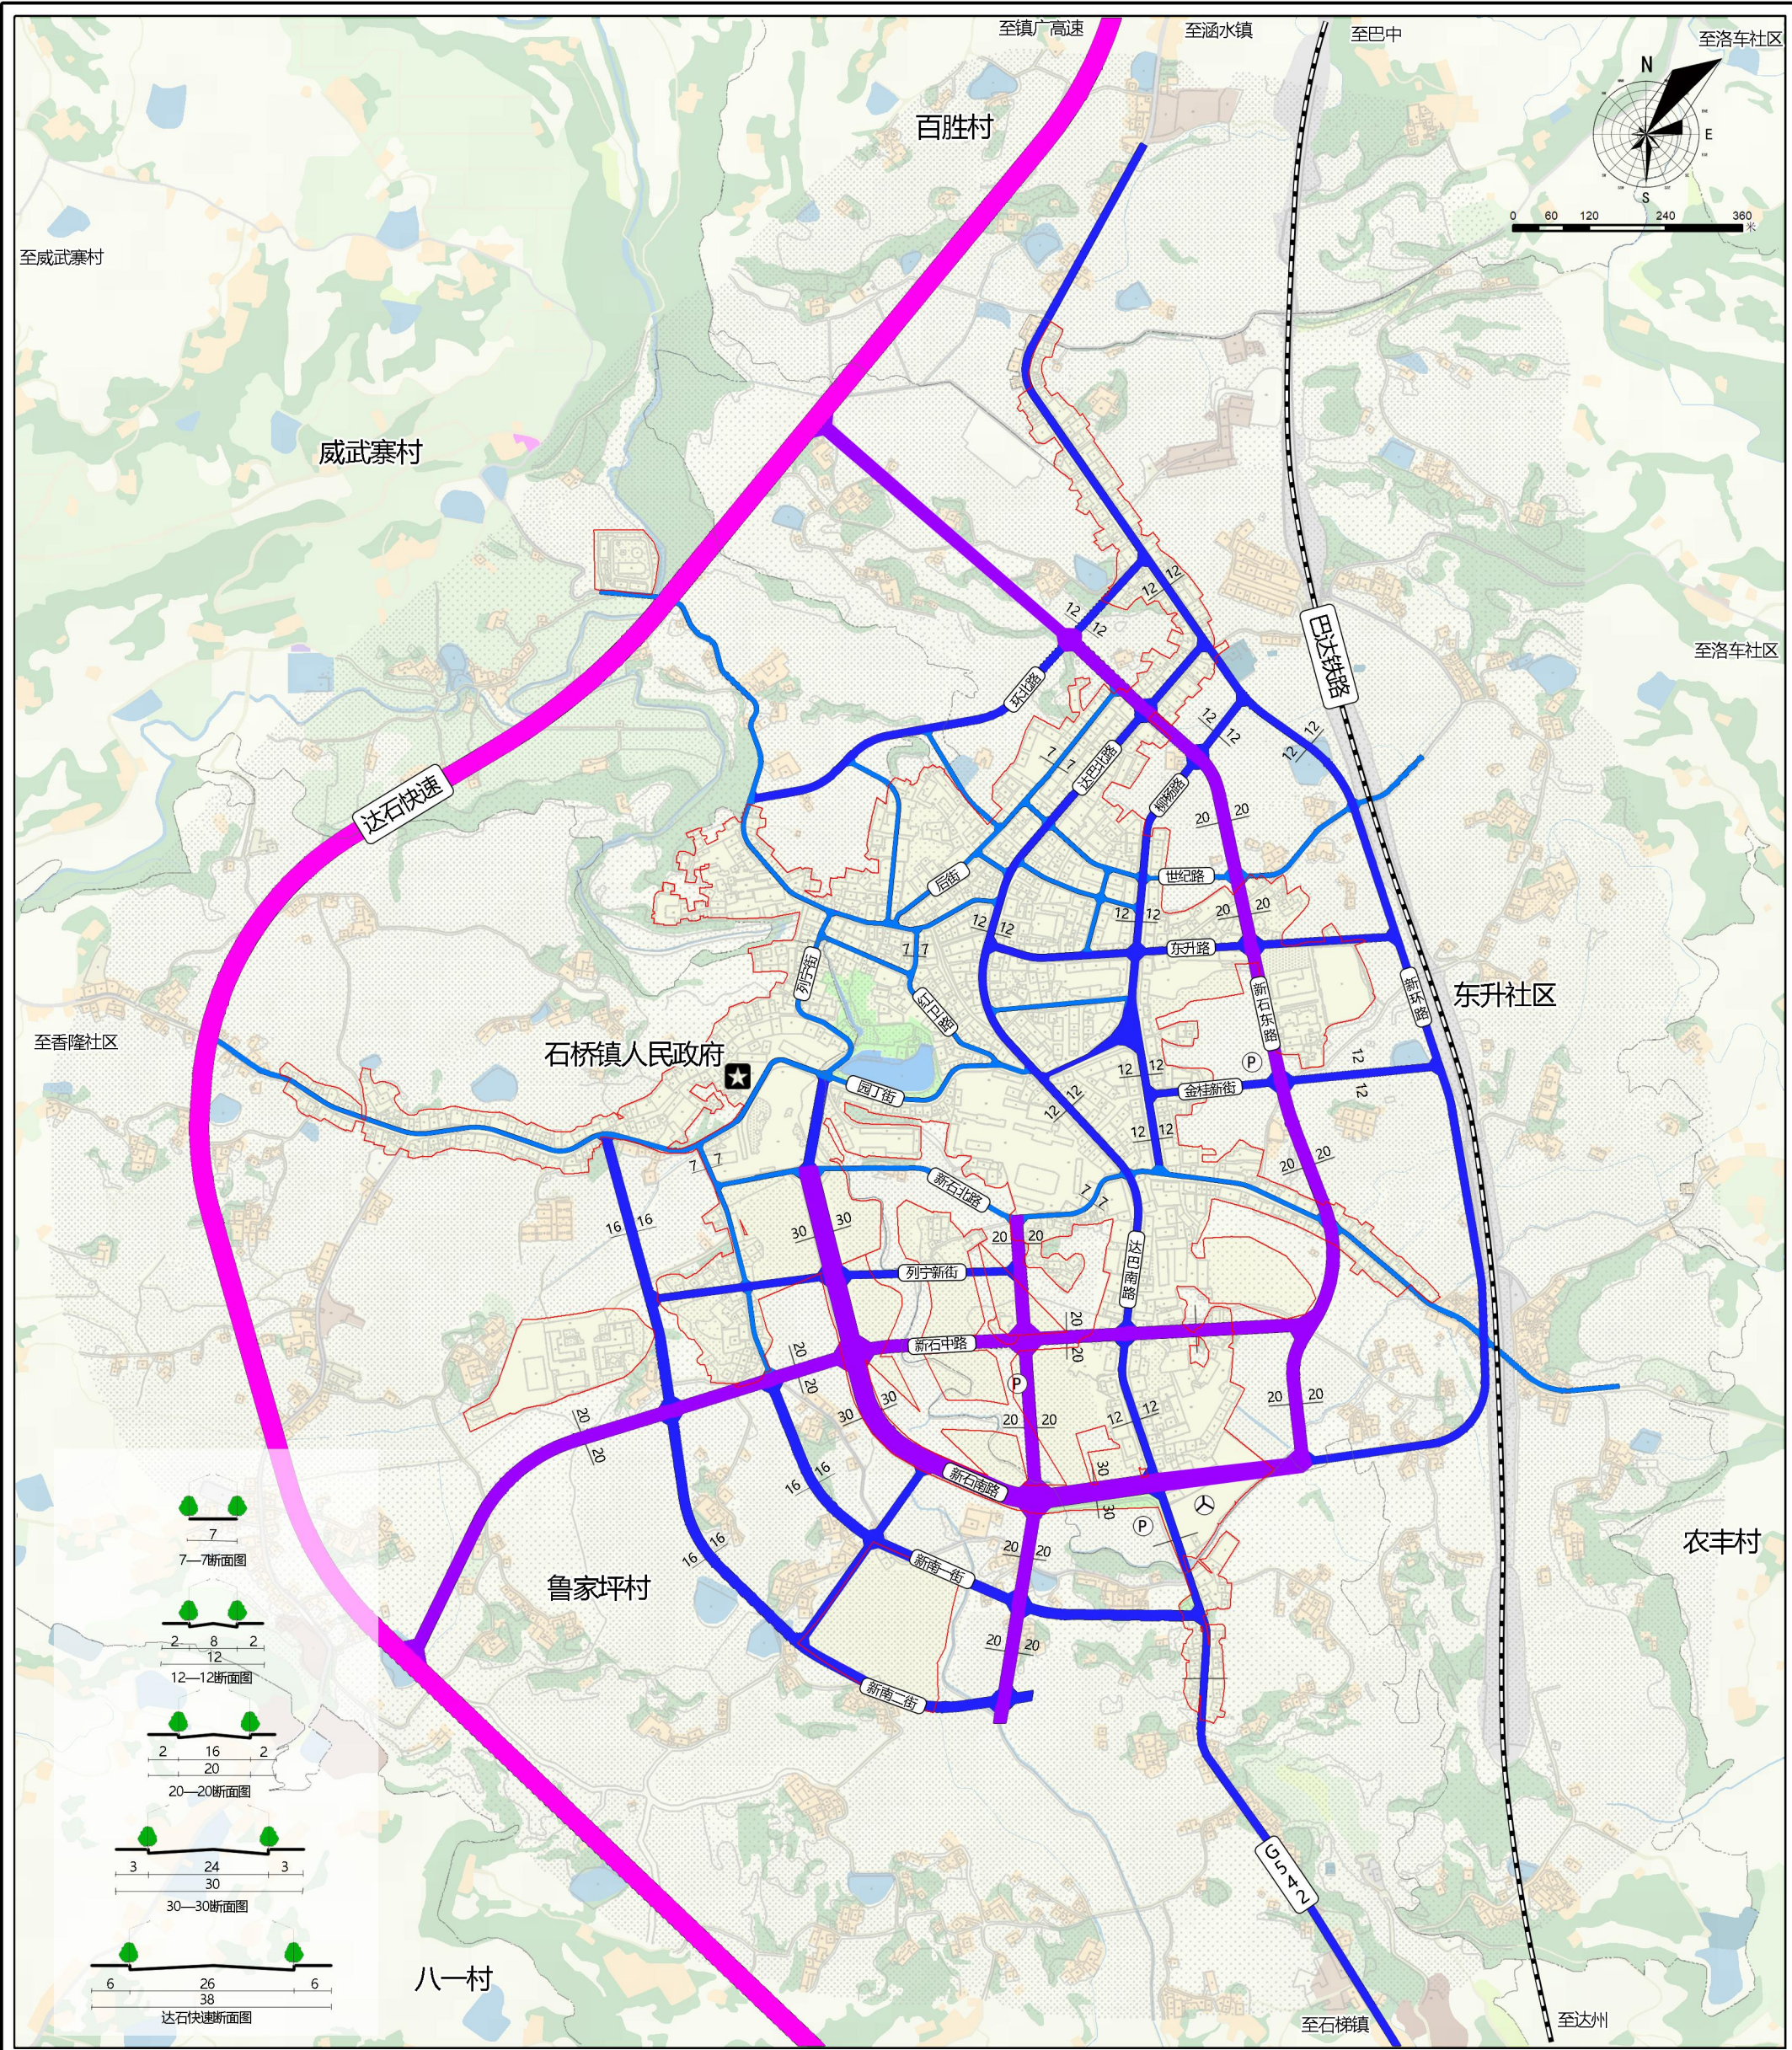

- 图例

村界

城镇开发边界线

政府驻地

快速路

主干道

次干道

支路

客运站

停车场


道路断面


达川区人民政府
2025年9月 编制

达州市达川区城乡规划设计中心
重庆大学建筑规划设计研究总院有限公司、成都图语信息技术有限公司 制图

达州市达川区“双石”新型城镇发展片区国土空间详细规划 (2021—2035年)

22 石梯镇镇区国土空间用地规划图

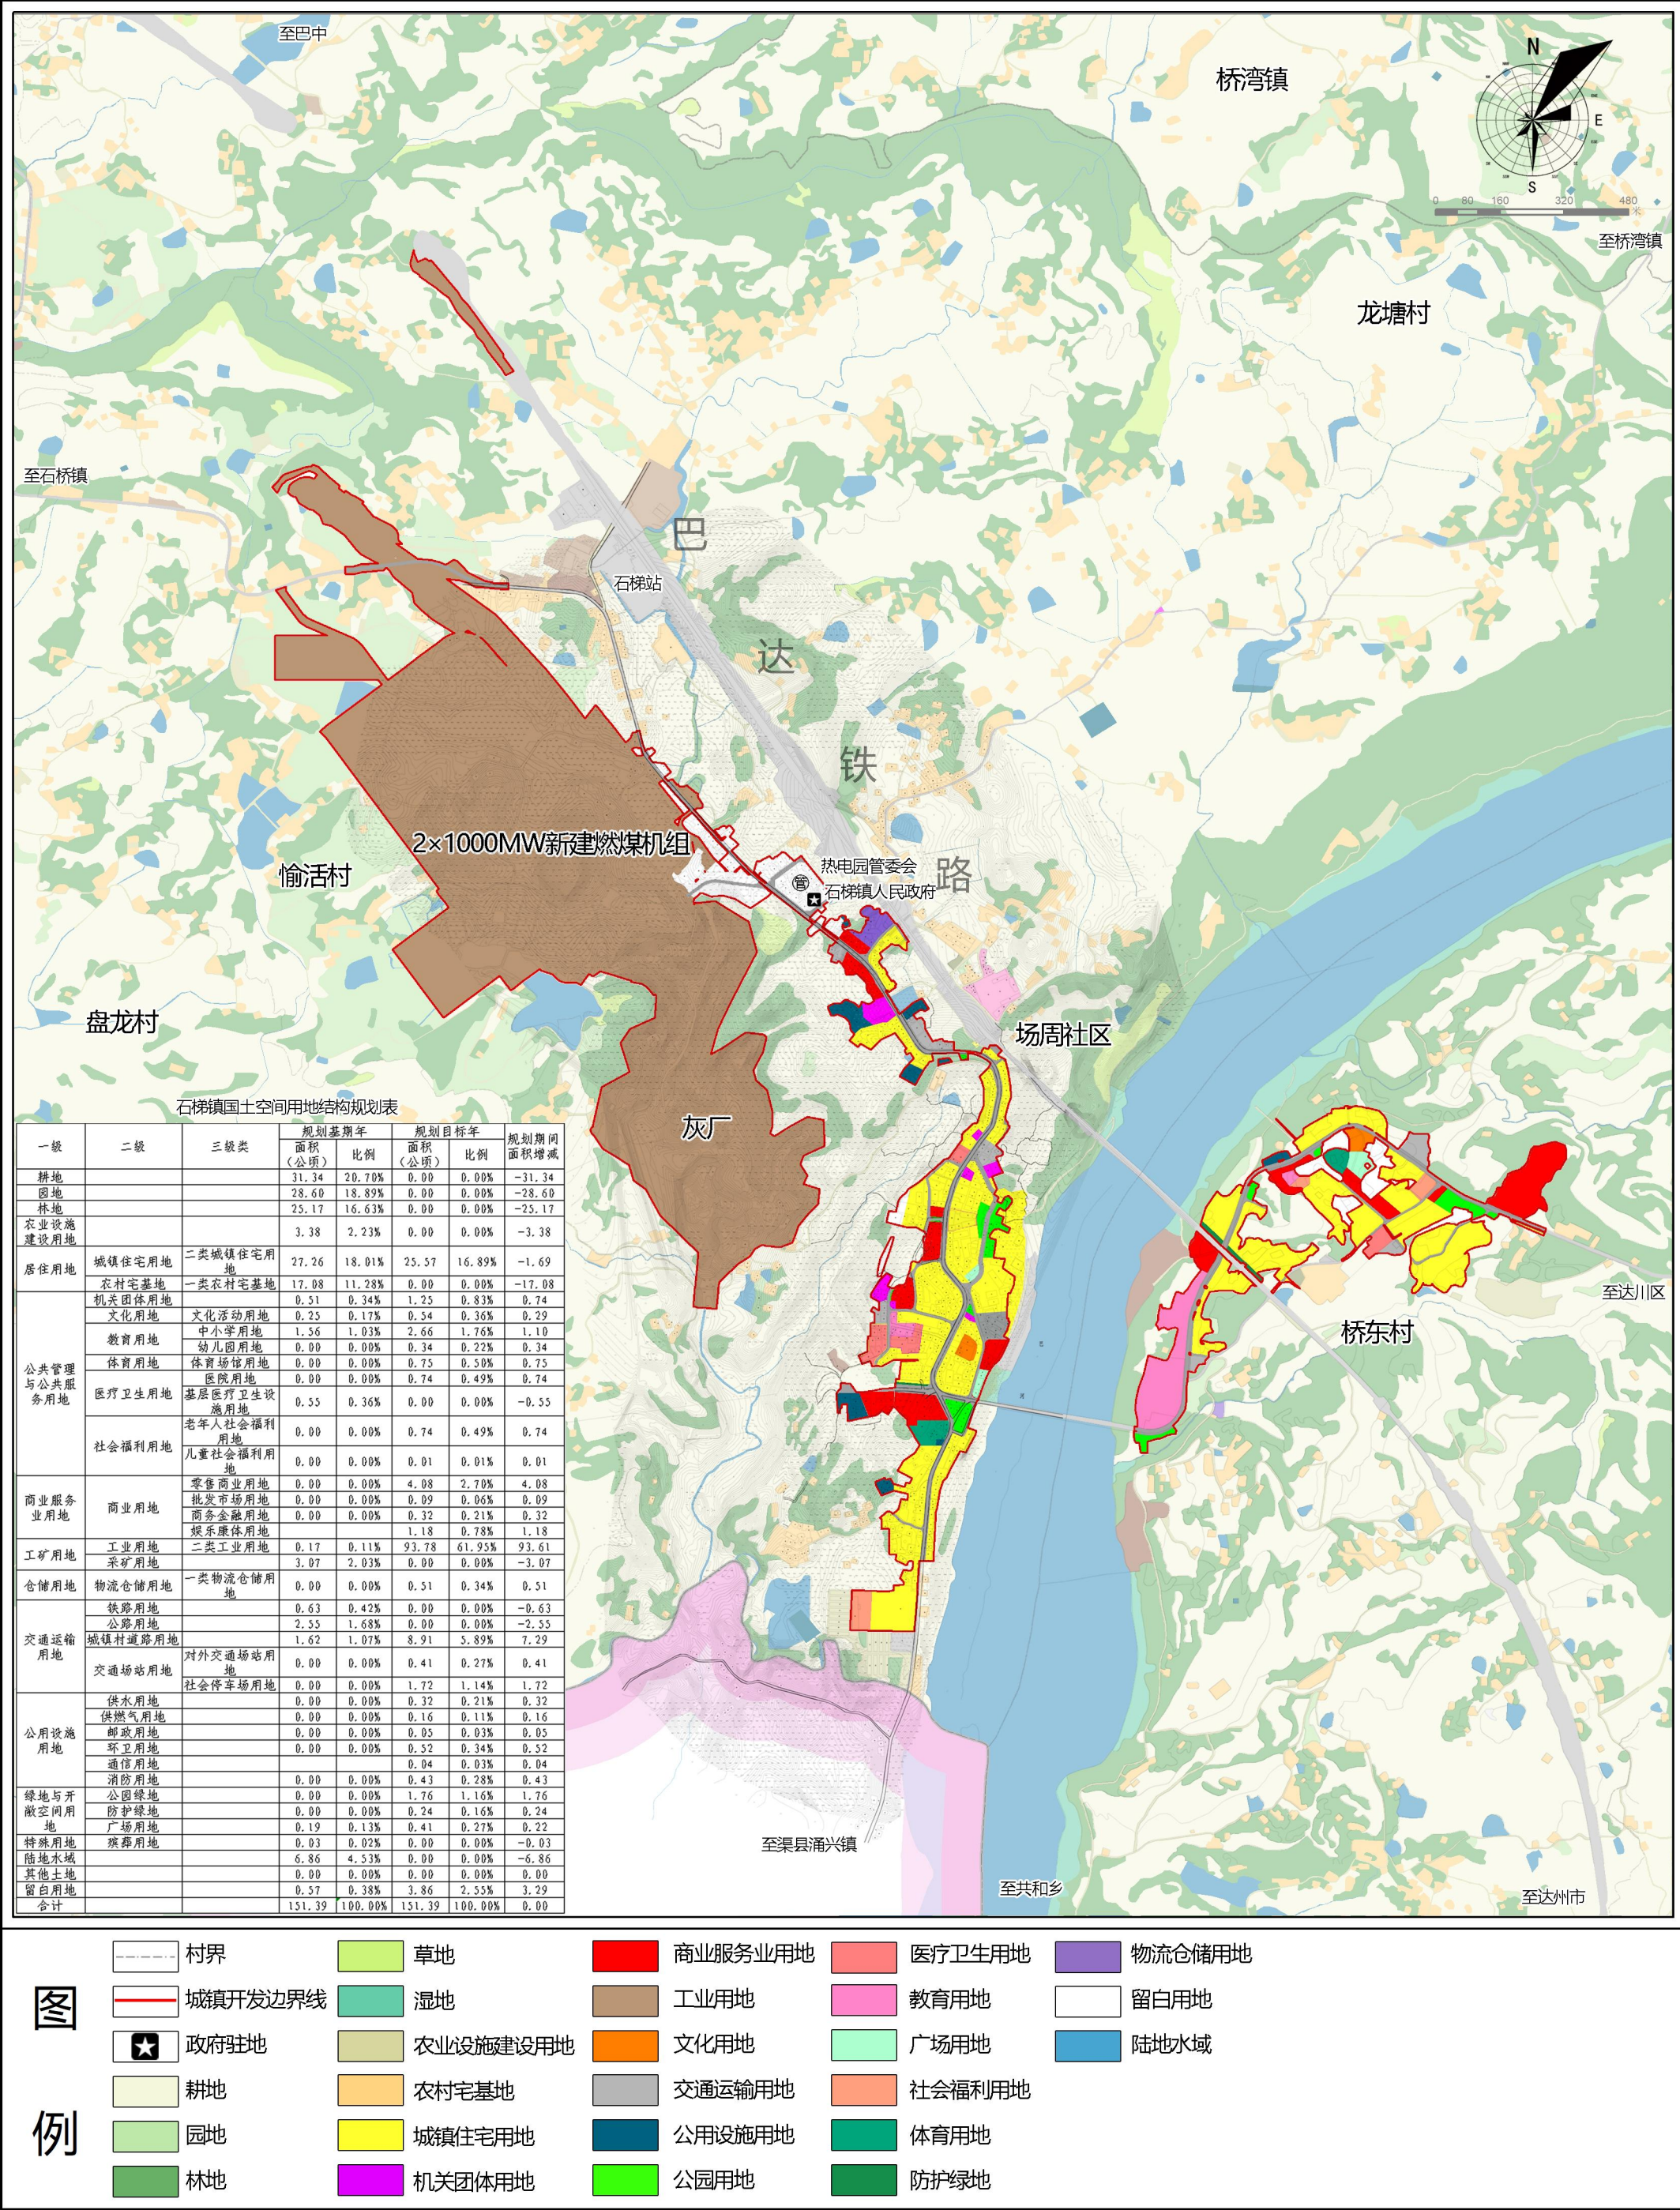


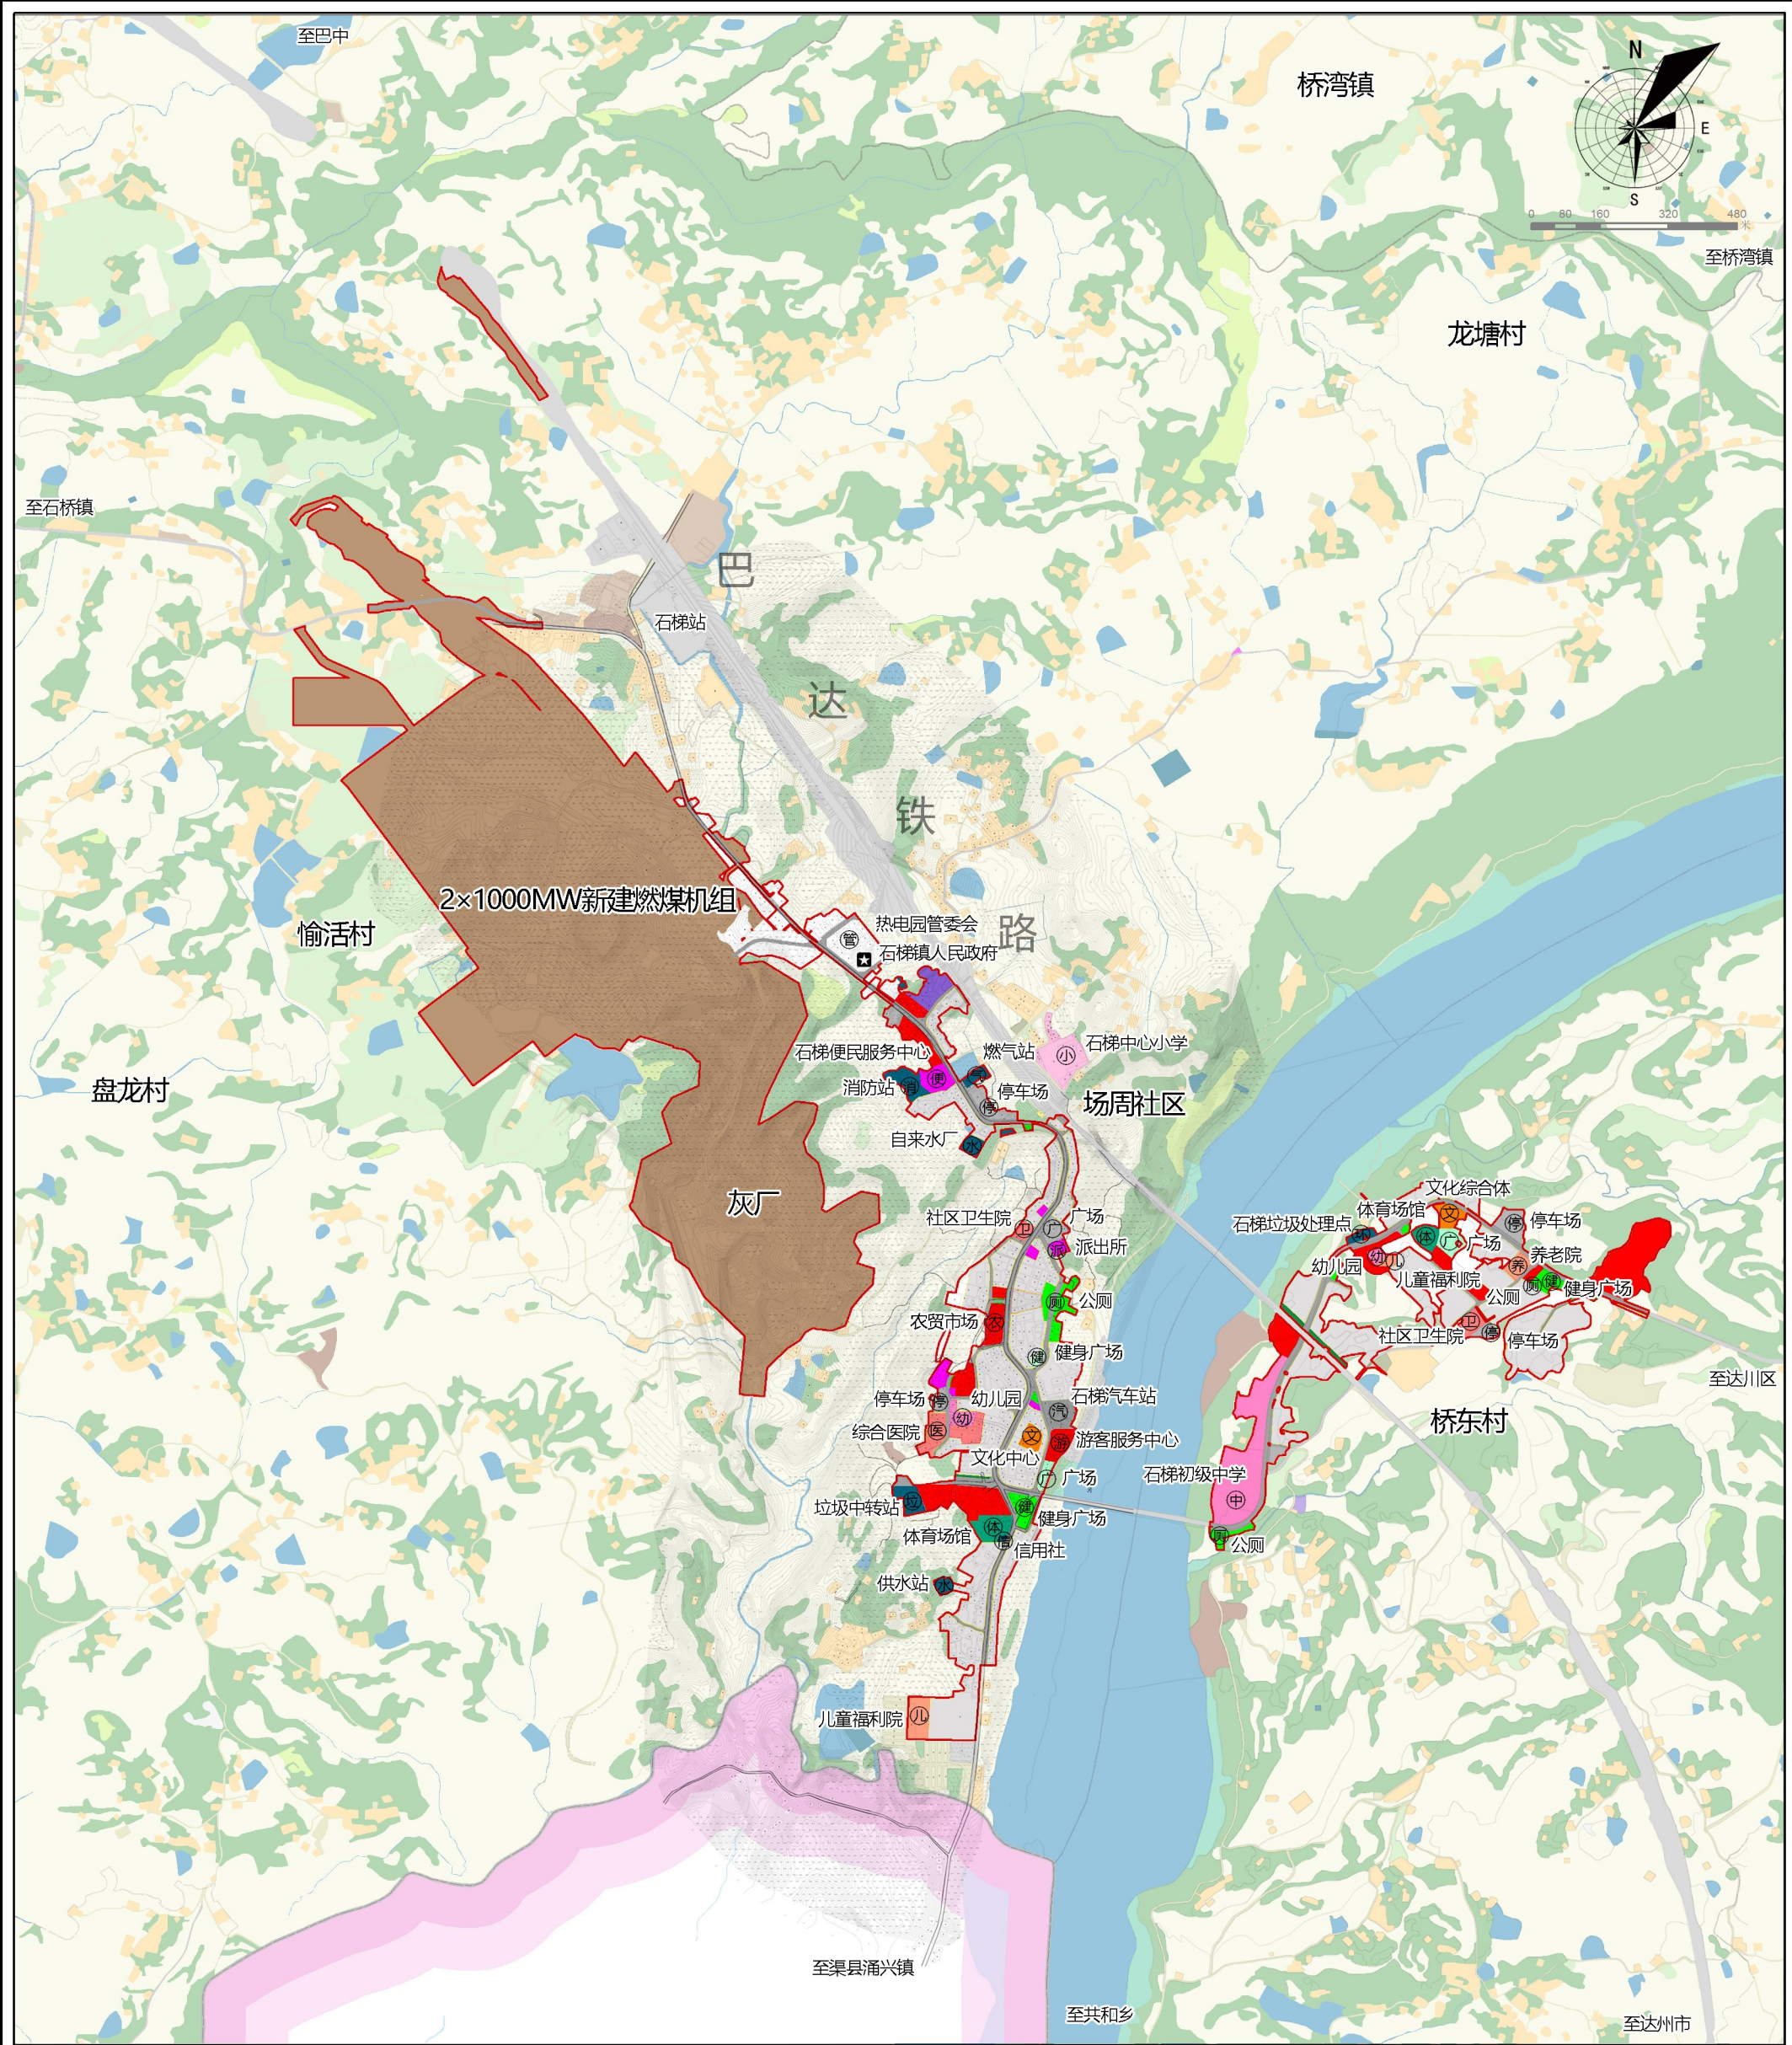

图

例

	村界		公用设施用地		公园绿地		便民服务中心		卫生院		计生站		体育场馆
	城镇开发边界线		机关团体用地		体育用地		燃气站		派出所		幼儿园		信用社
	政府驻地		交通运输用地		社会福利用地		停车场		厕所		文化综合体		中学
	工业用地		教育用地		文化用地		小学		医院		游客服务中心		儿童福利院
	物流仓储用地		医疗卫生用地		防护绿地		自来水厂		农贸市场		垃圾中转站		垃圾处理点
	商业服务业用地		广场用地		消防站		广场		健身广场		汽车站		养老院

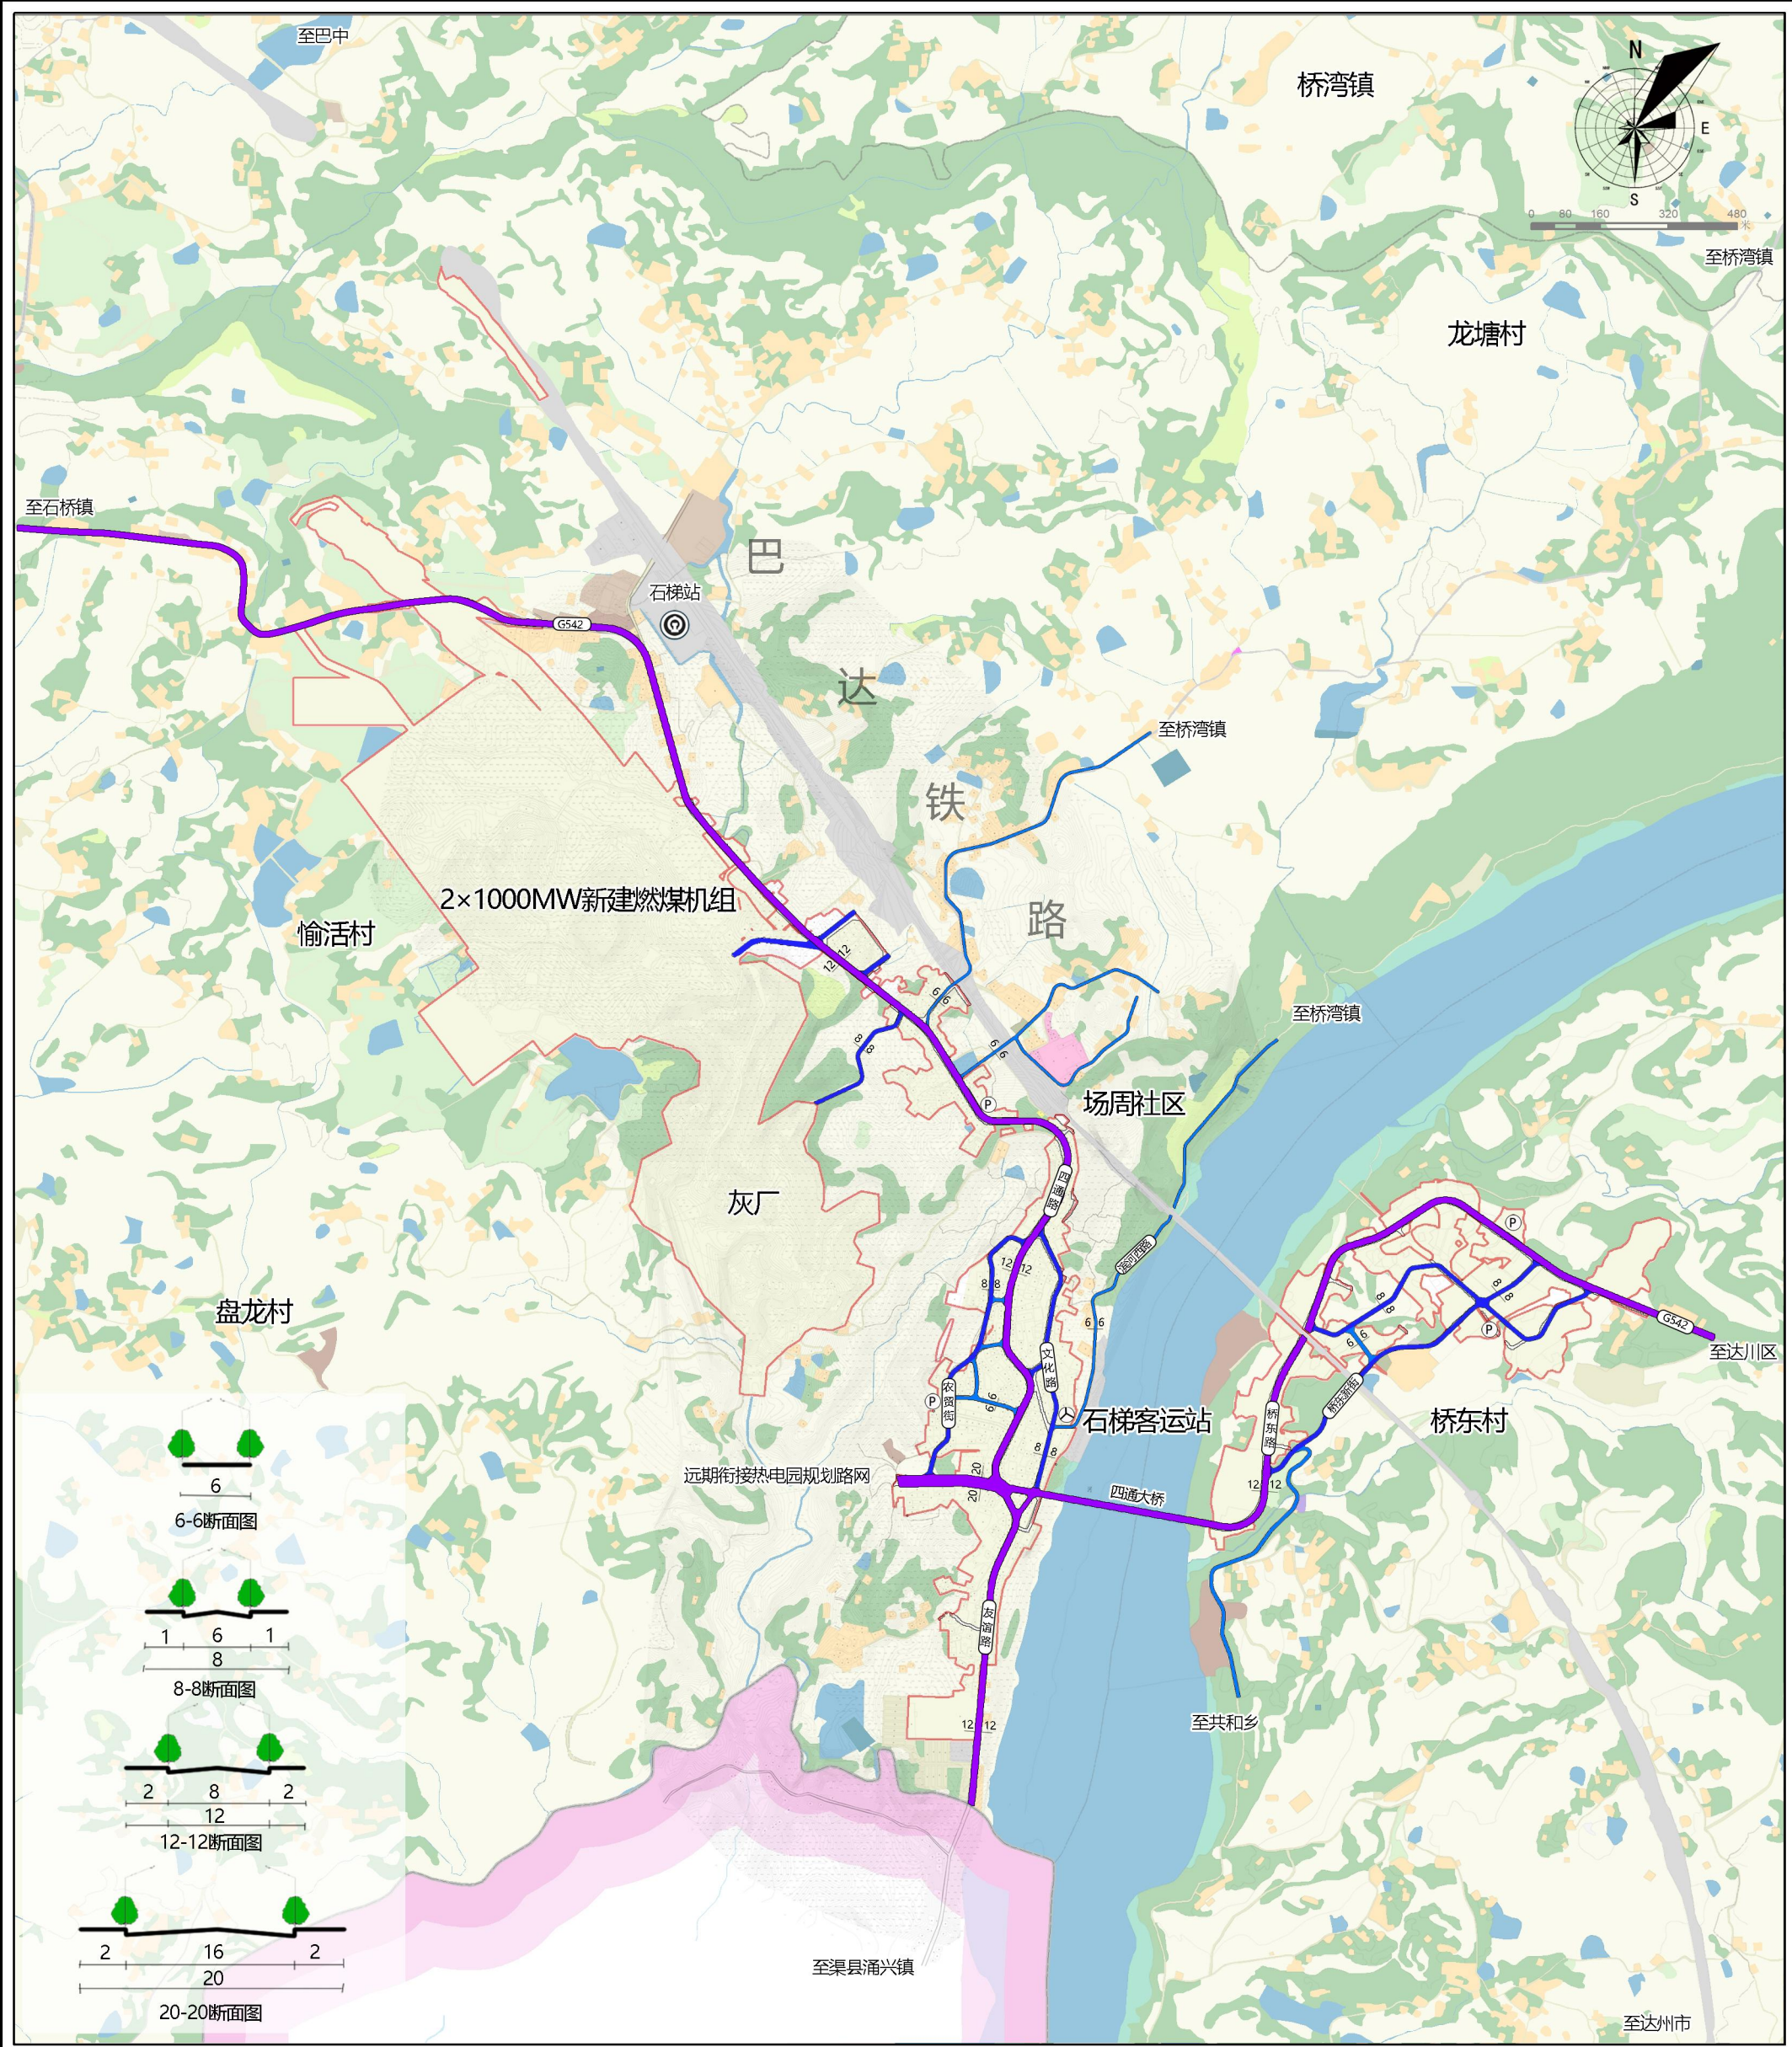

38 桥湾镇镇区国土空间用地布局规划图



